



Annexe - Réseau d'eau potable

PIÈCE n°7-1

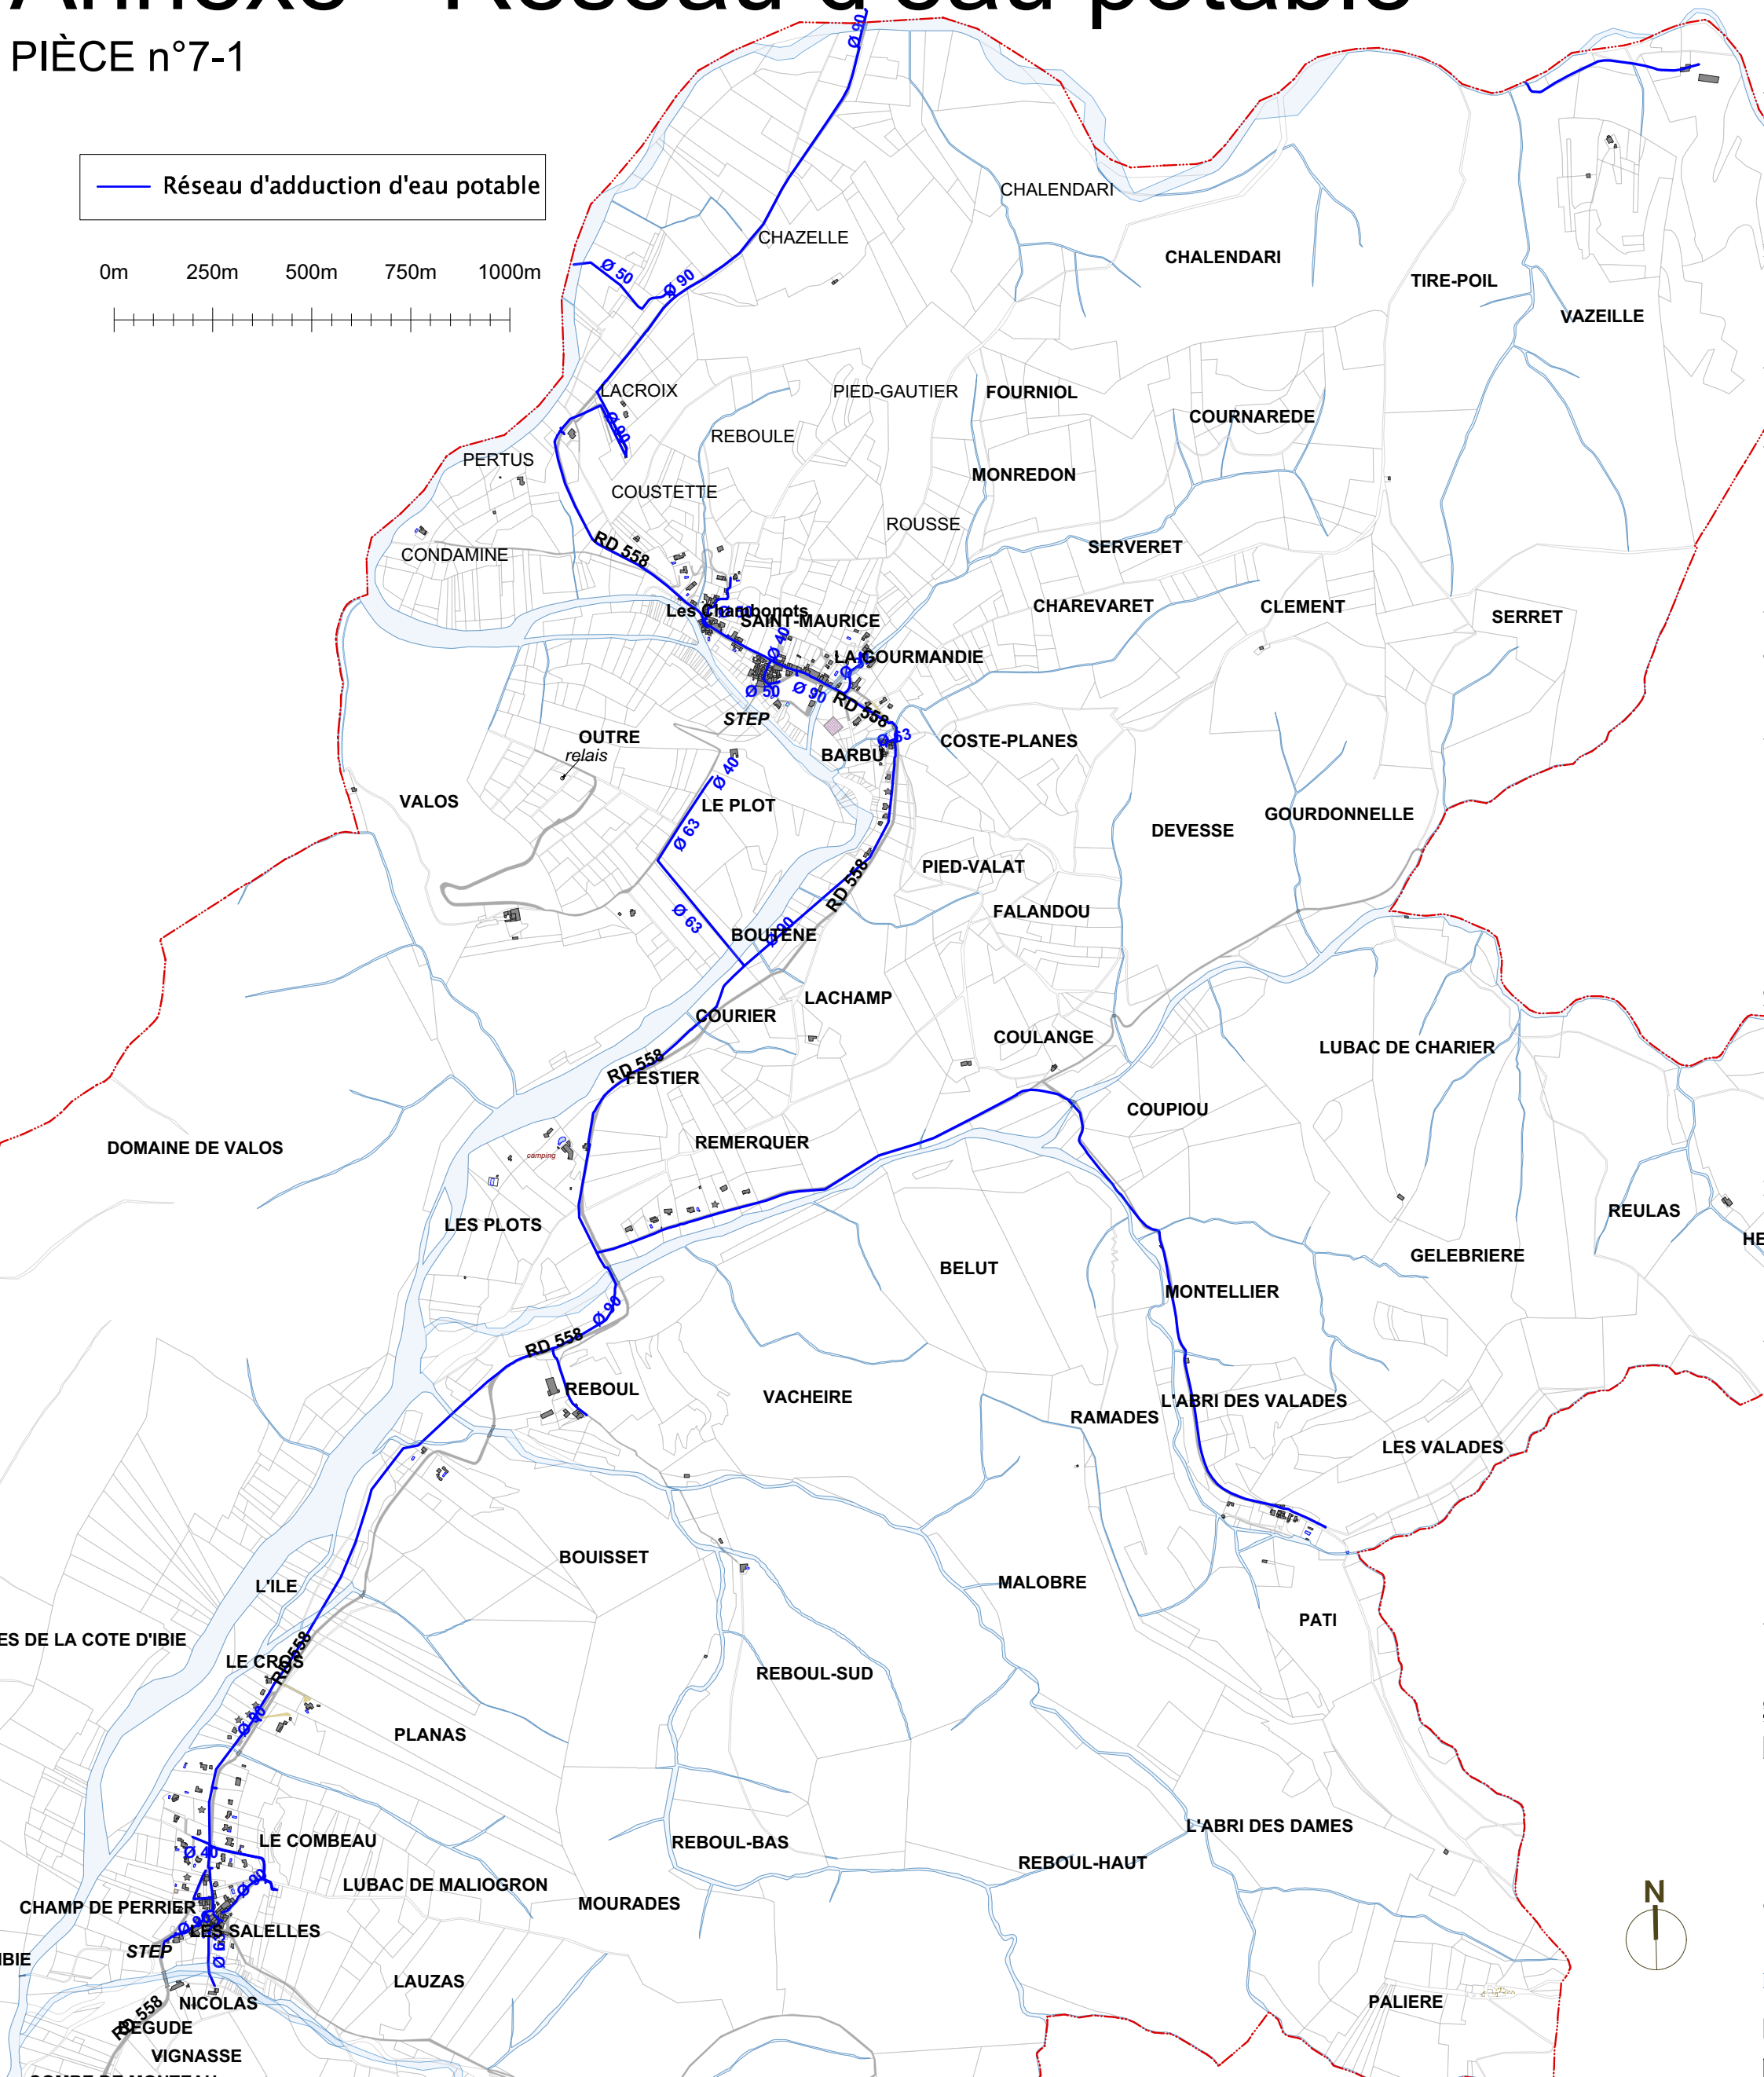

Annexe - Réseau d'assainissement


PIÈCE n°7-2

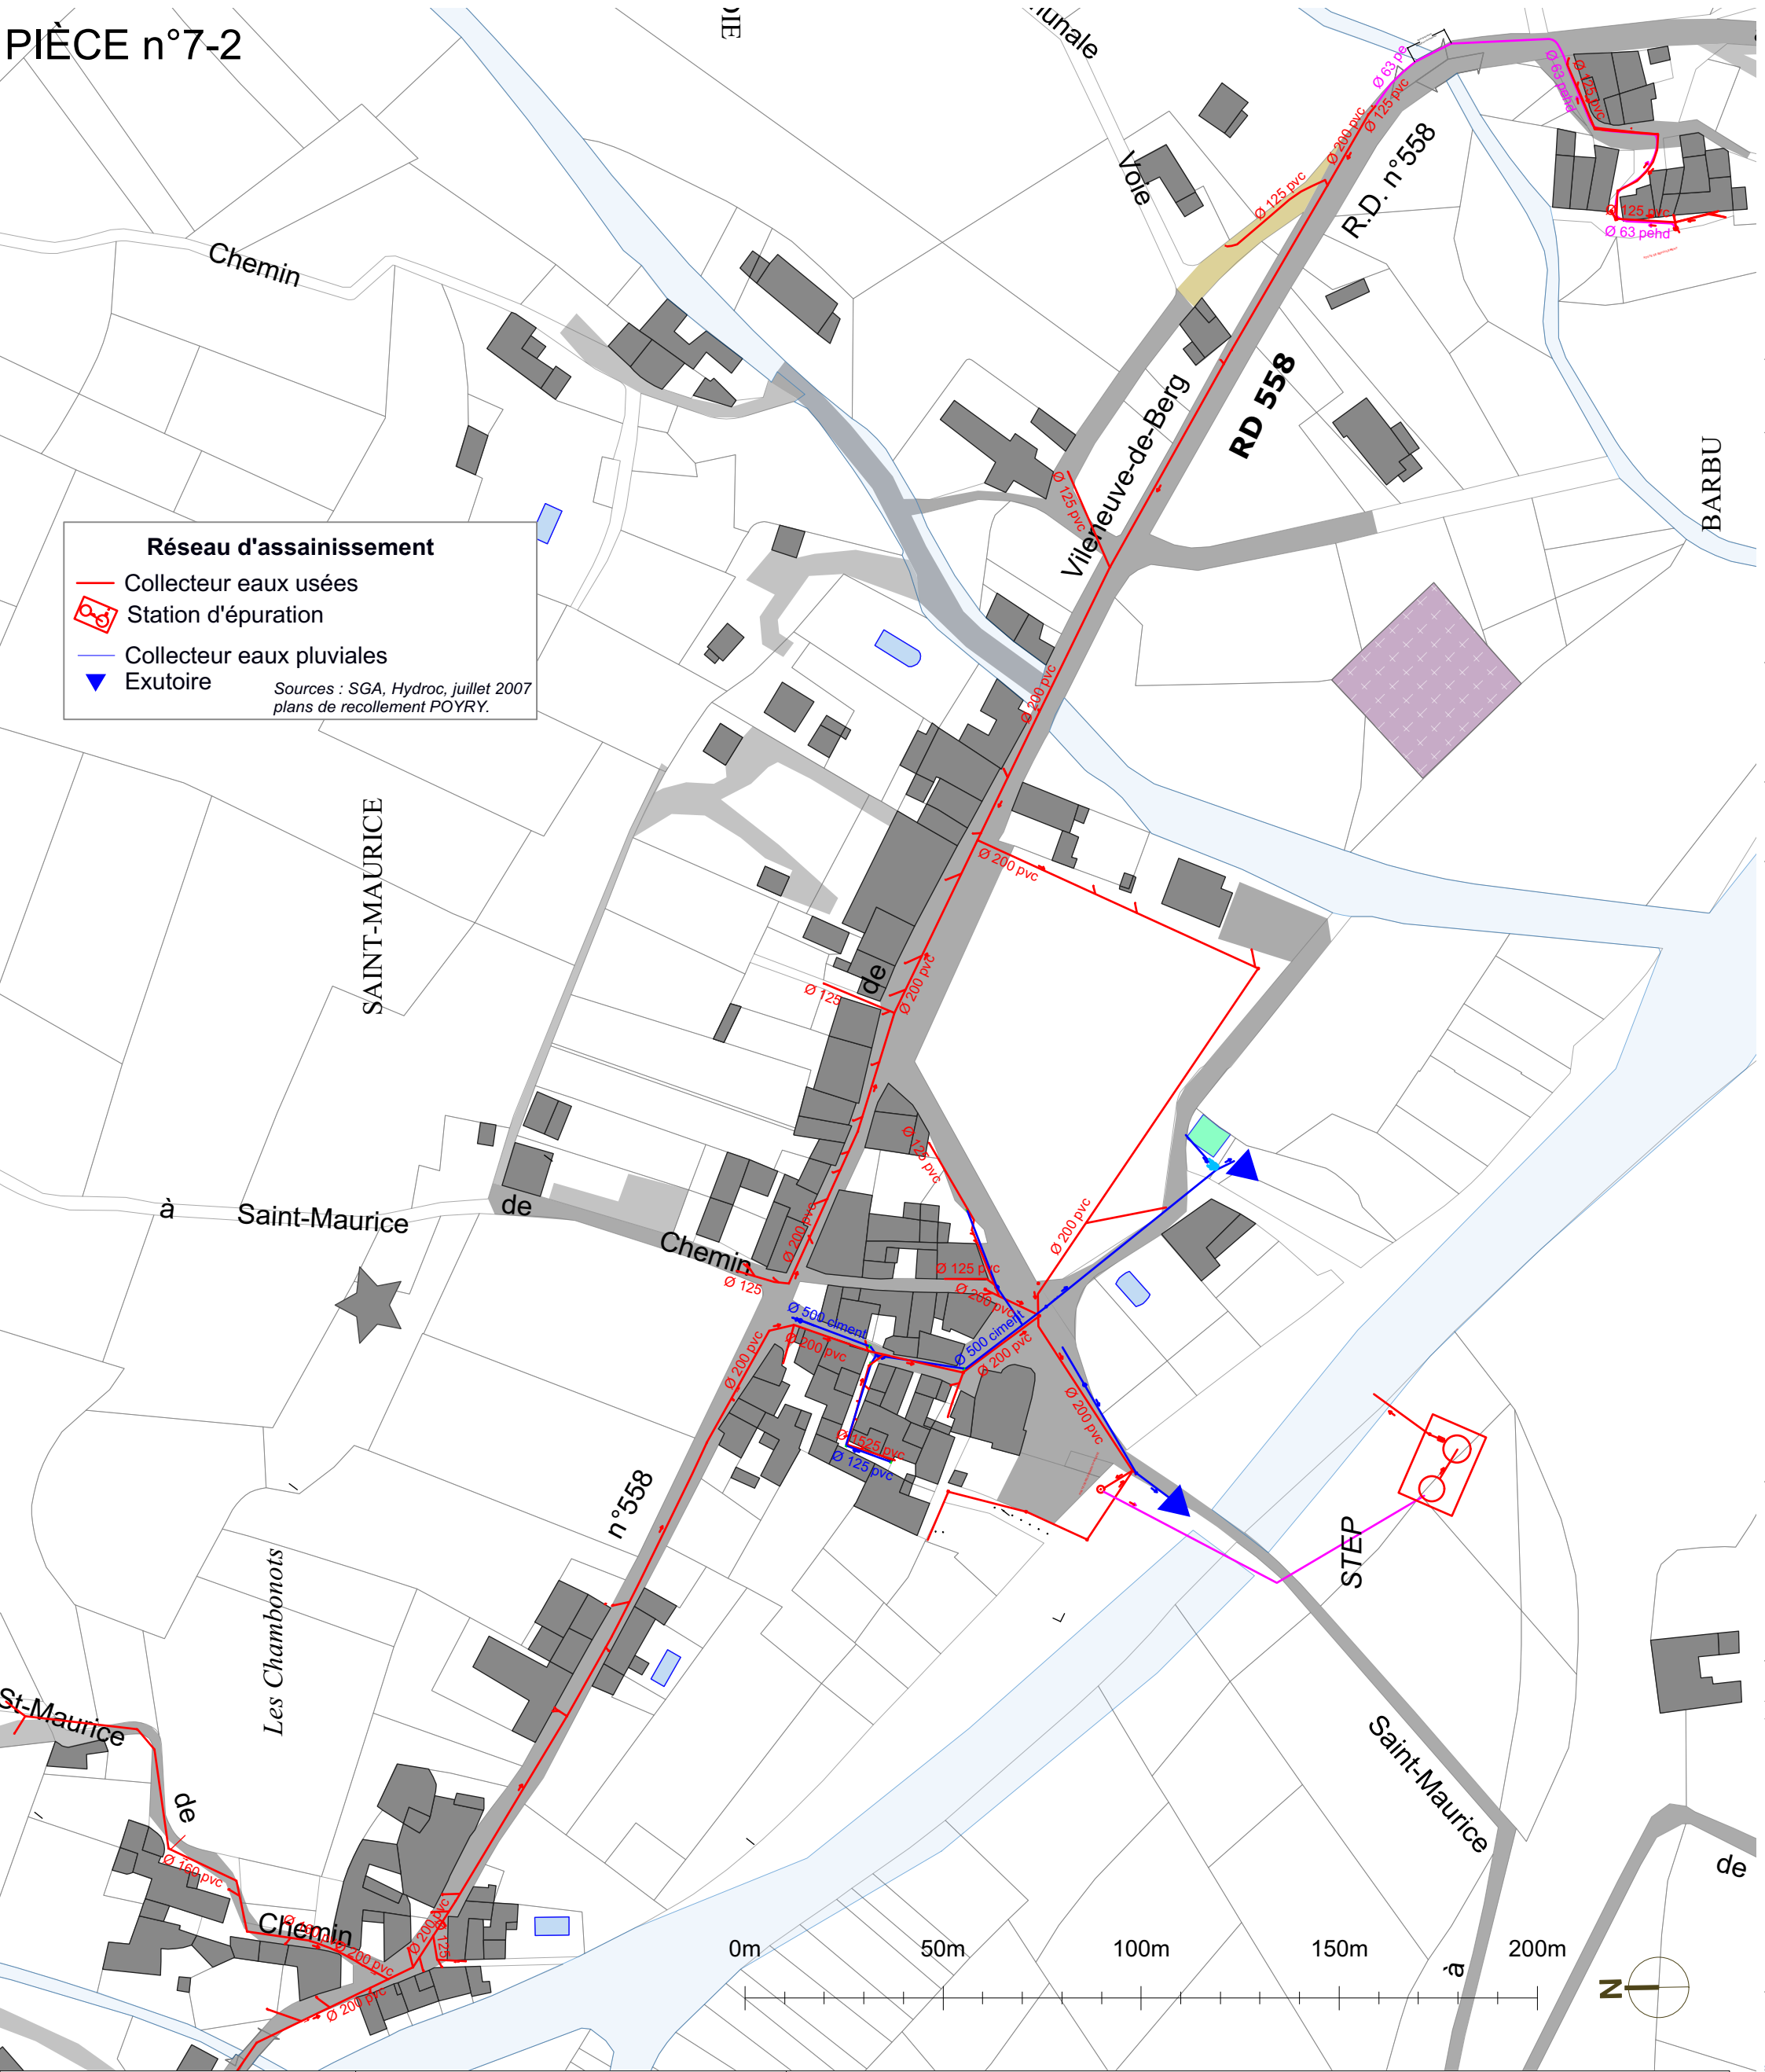

urbArchiamunategui ARCHITECTES - URBANISTES 39 av.de l'Arrousaire 84000 AVIGNON Eco-Stratégie EXPERTISE ENVIRONNEMENTALE 14, Allée de la Bertrandièrre 42 580 L'ETRAT	Dessiné le 20 juin 2018	Projet arrêté le : 6 juillet 2018
		Projet approuvé le :
	Echelle: 1/1500e	Dépôt en préfecture le:

Annexe - Réseau d'assainissement

PIÈCE n°7-3

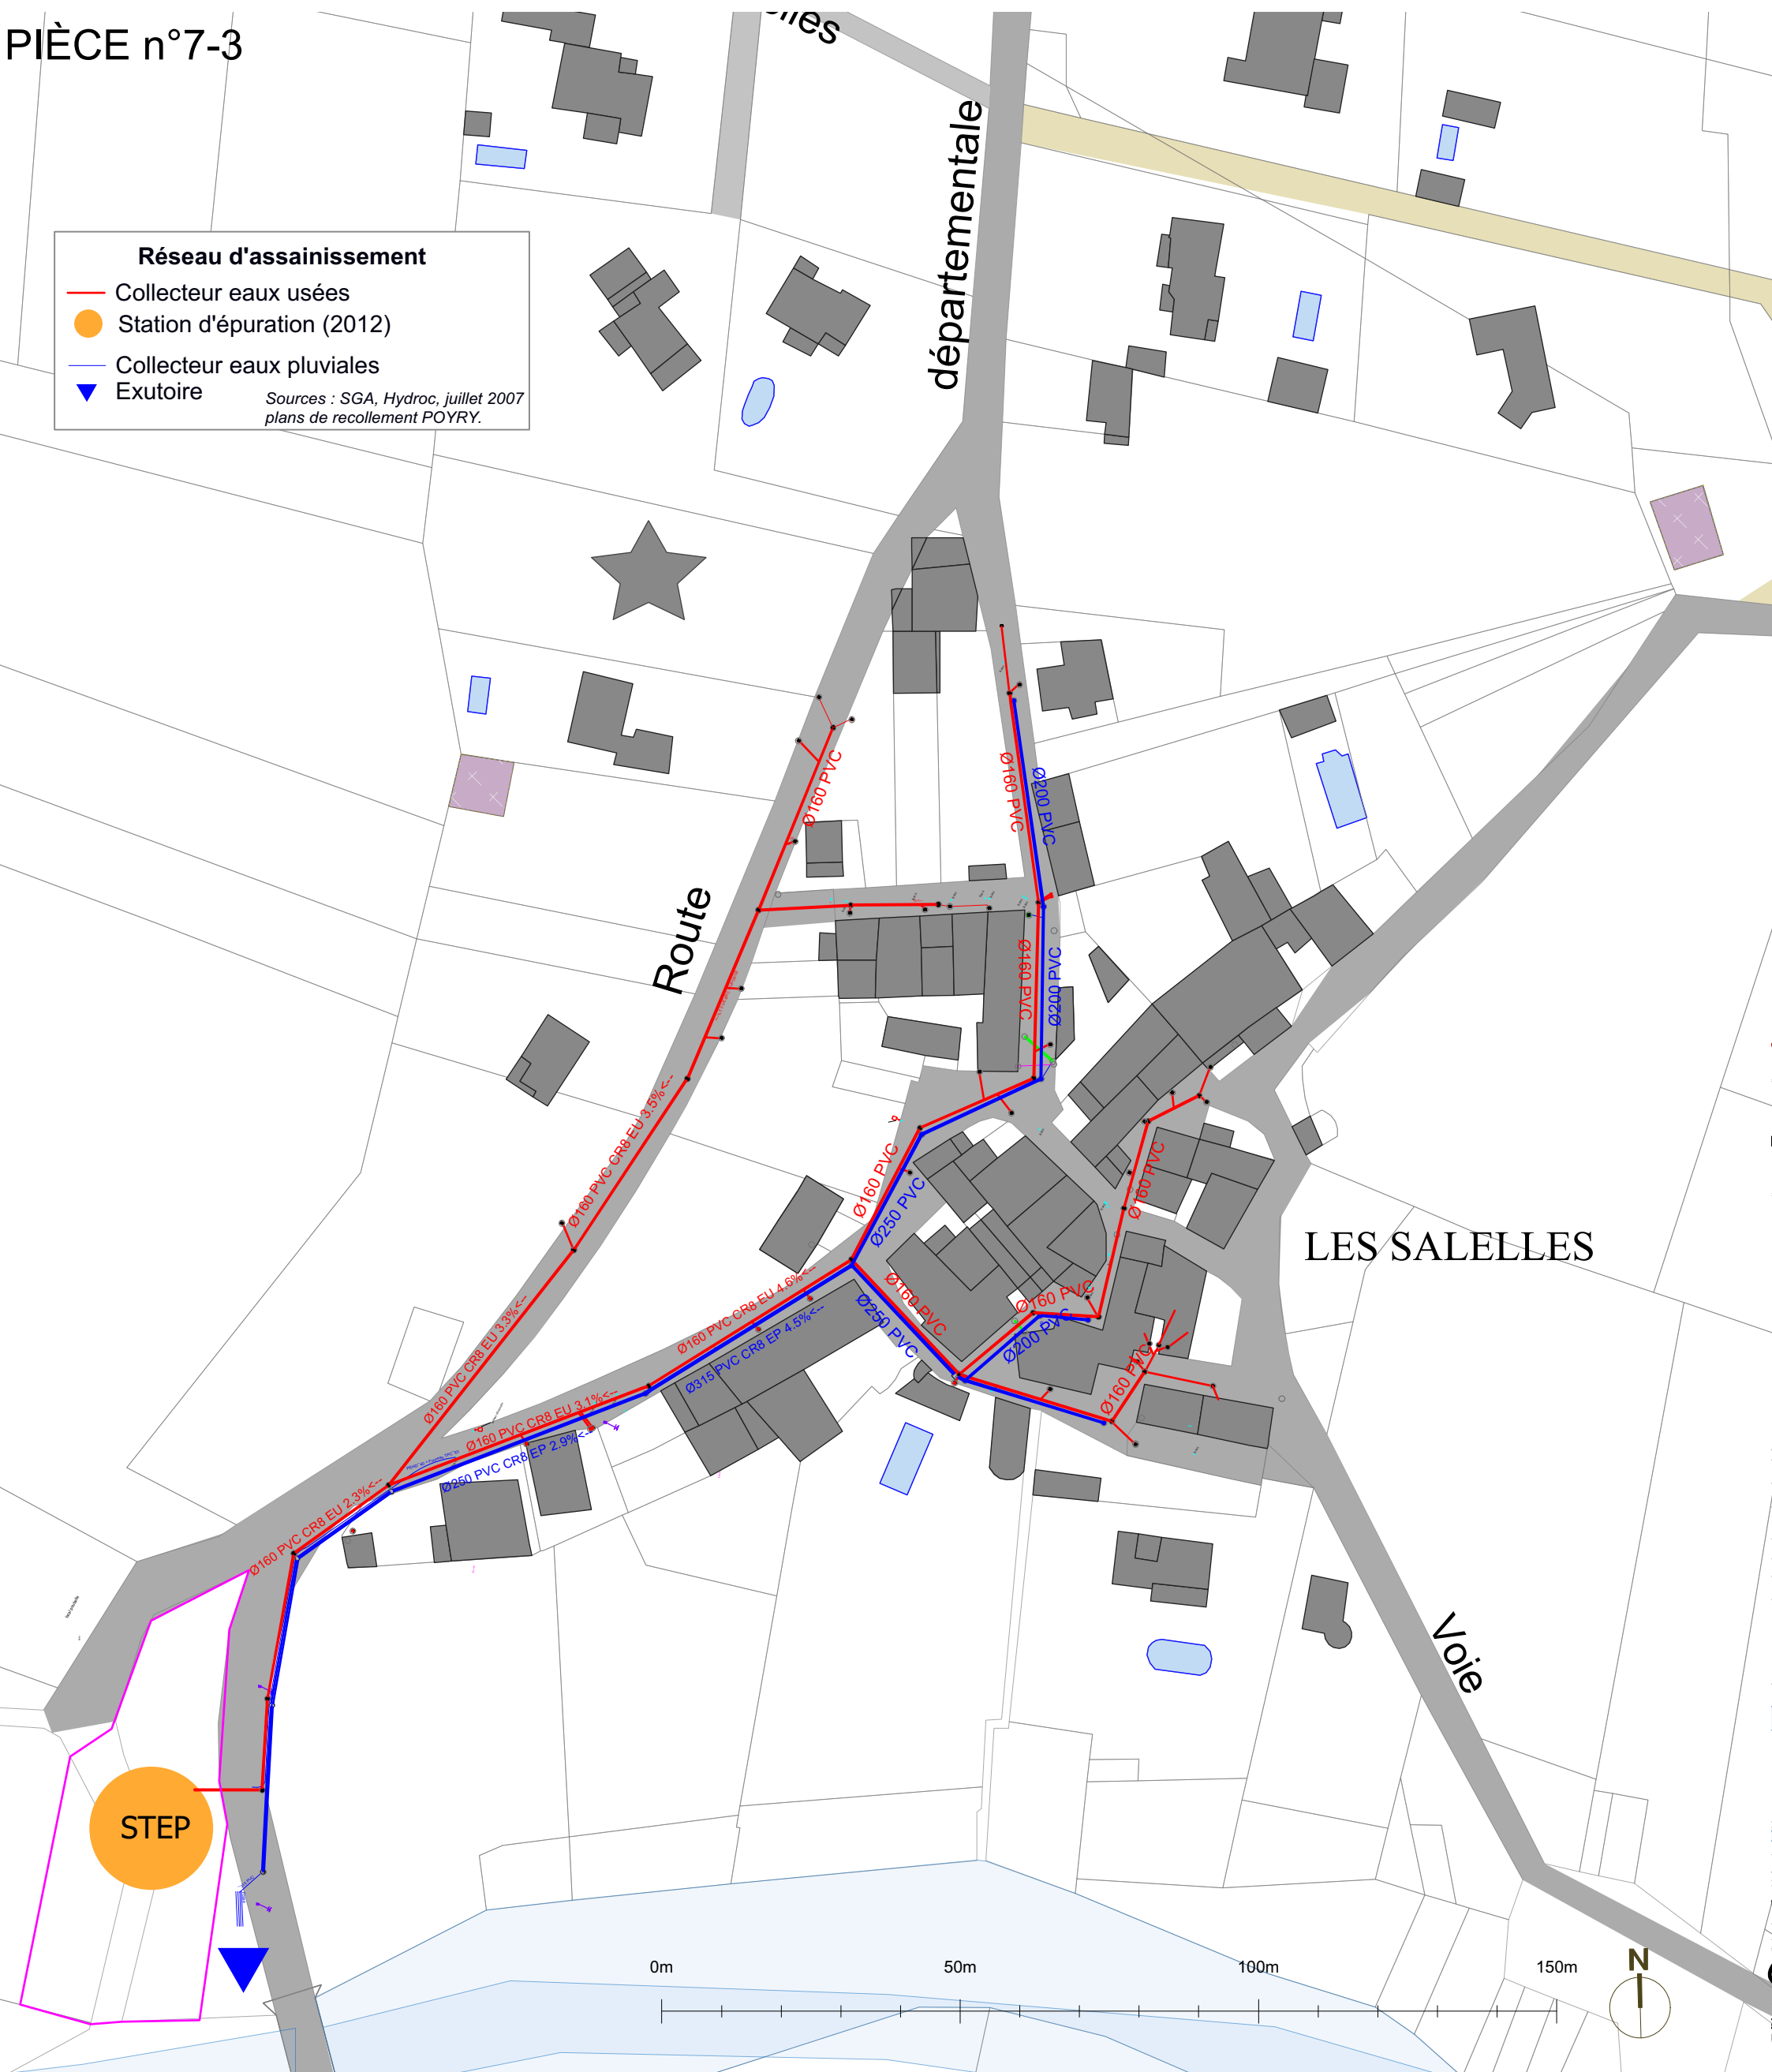

urbArchiamunategui ARCHITECTES - URBANISTES 39 av.de l'Arrousaire 84000 AVIGNON Eco-Stratégie EXPERTISE ENVIRONNEMENTALE 14, Allée de la Bertrandièrre 42 580 L'ETRAT	Dessiné le 20 juin 2018	Projet arrêté le : 6 juillet 2018
		Projet approuvé le :
	Echelle: 1/1000e	Dépôt en préfecture le:

Annexe - Zonage d'assainissement

PIÈCE n°7-4


Zonage d'assainissement

Zones d'assainissement collectif

Zones d'assainissement autonome

Stations d'épuration


Sources : SGA, Hydroc, juillet 2007

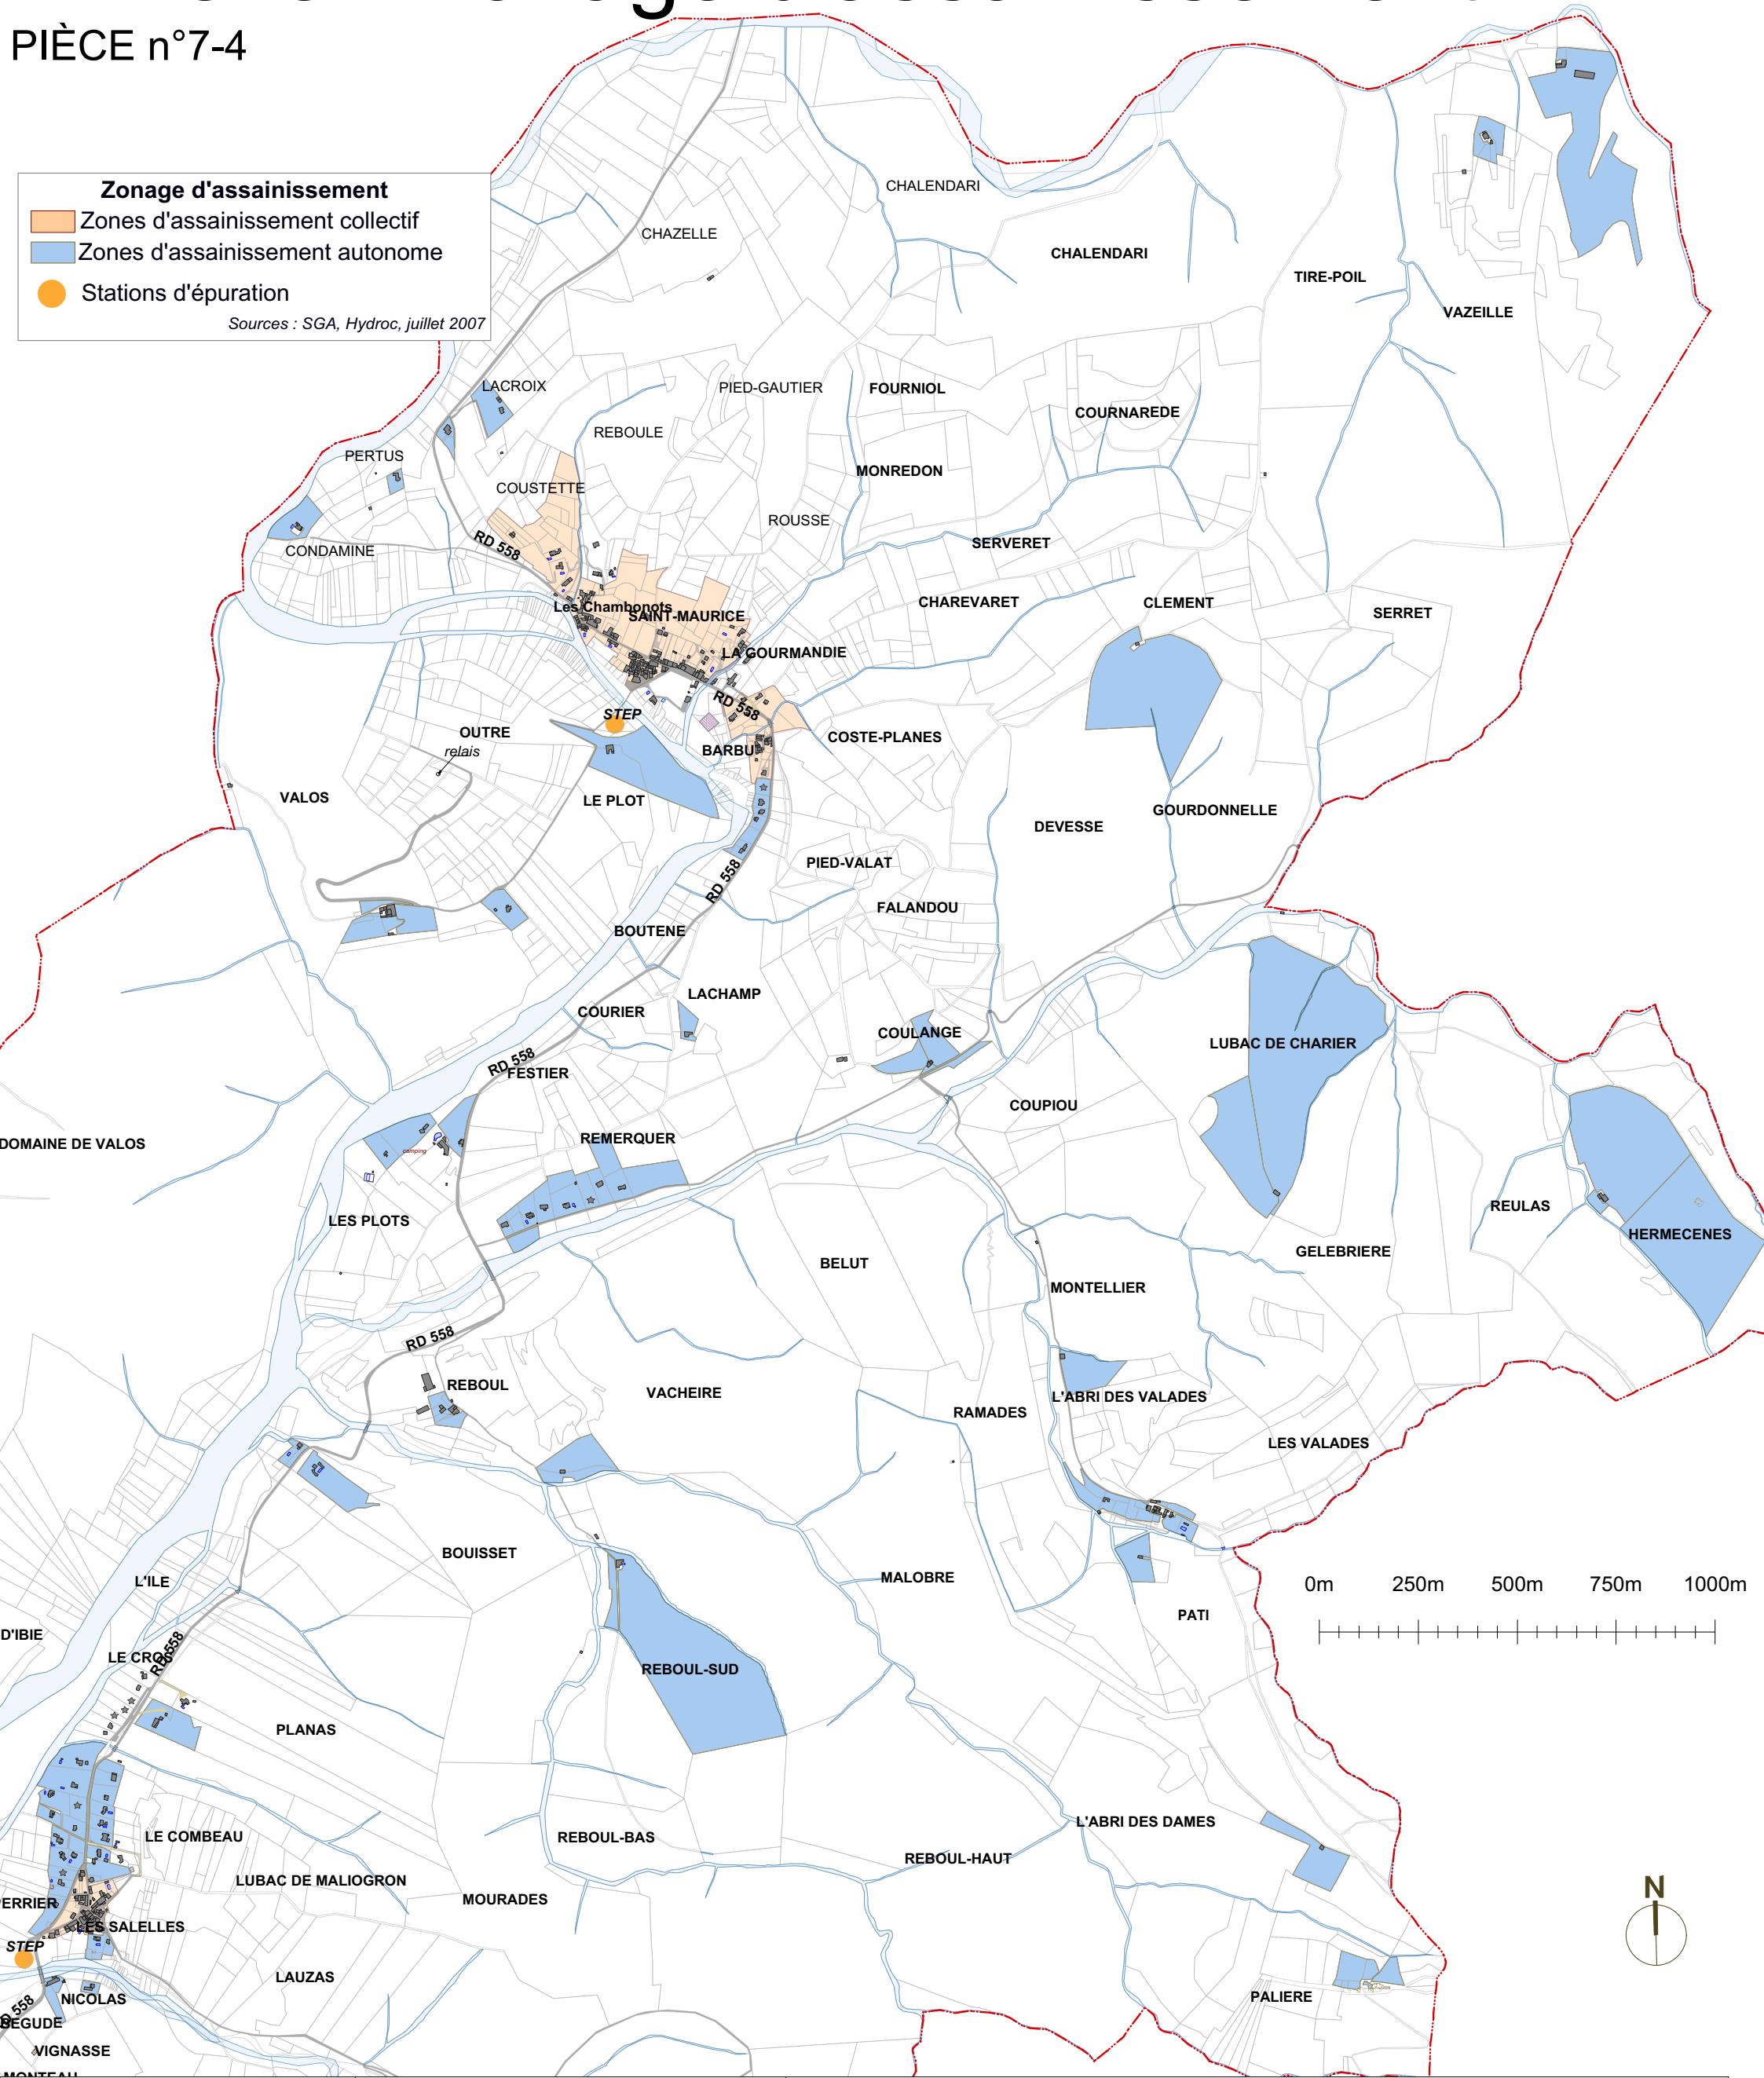

urbArchiamunategui ARCHITECTES - URBANISTES 39 av.de l'Arrousaire 84000 AVIGNON Eco-Stratégie EXPERTISE ENVIRONNEMENTALE 14, Allée de la Bertrandiére 42 580 L'ETRAT	Dessiné le 20 juin 2018	Projet arrêté le : 6 juillet 2018
		Projet approuvé le :
	Echelle: 1/15000e	Dépôt en préfecture le:

Annexe - Protection des monuments historiques


PIÈCE n°7-5

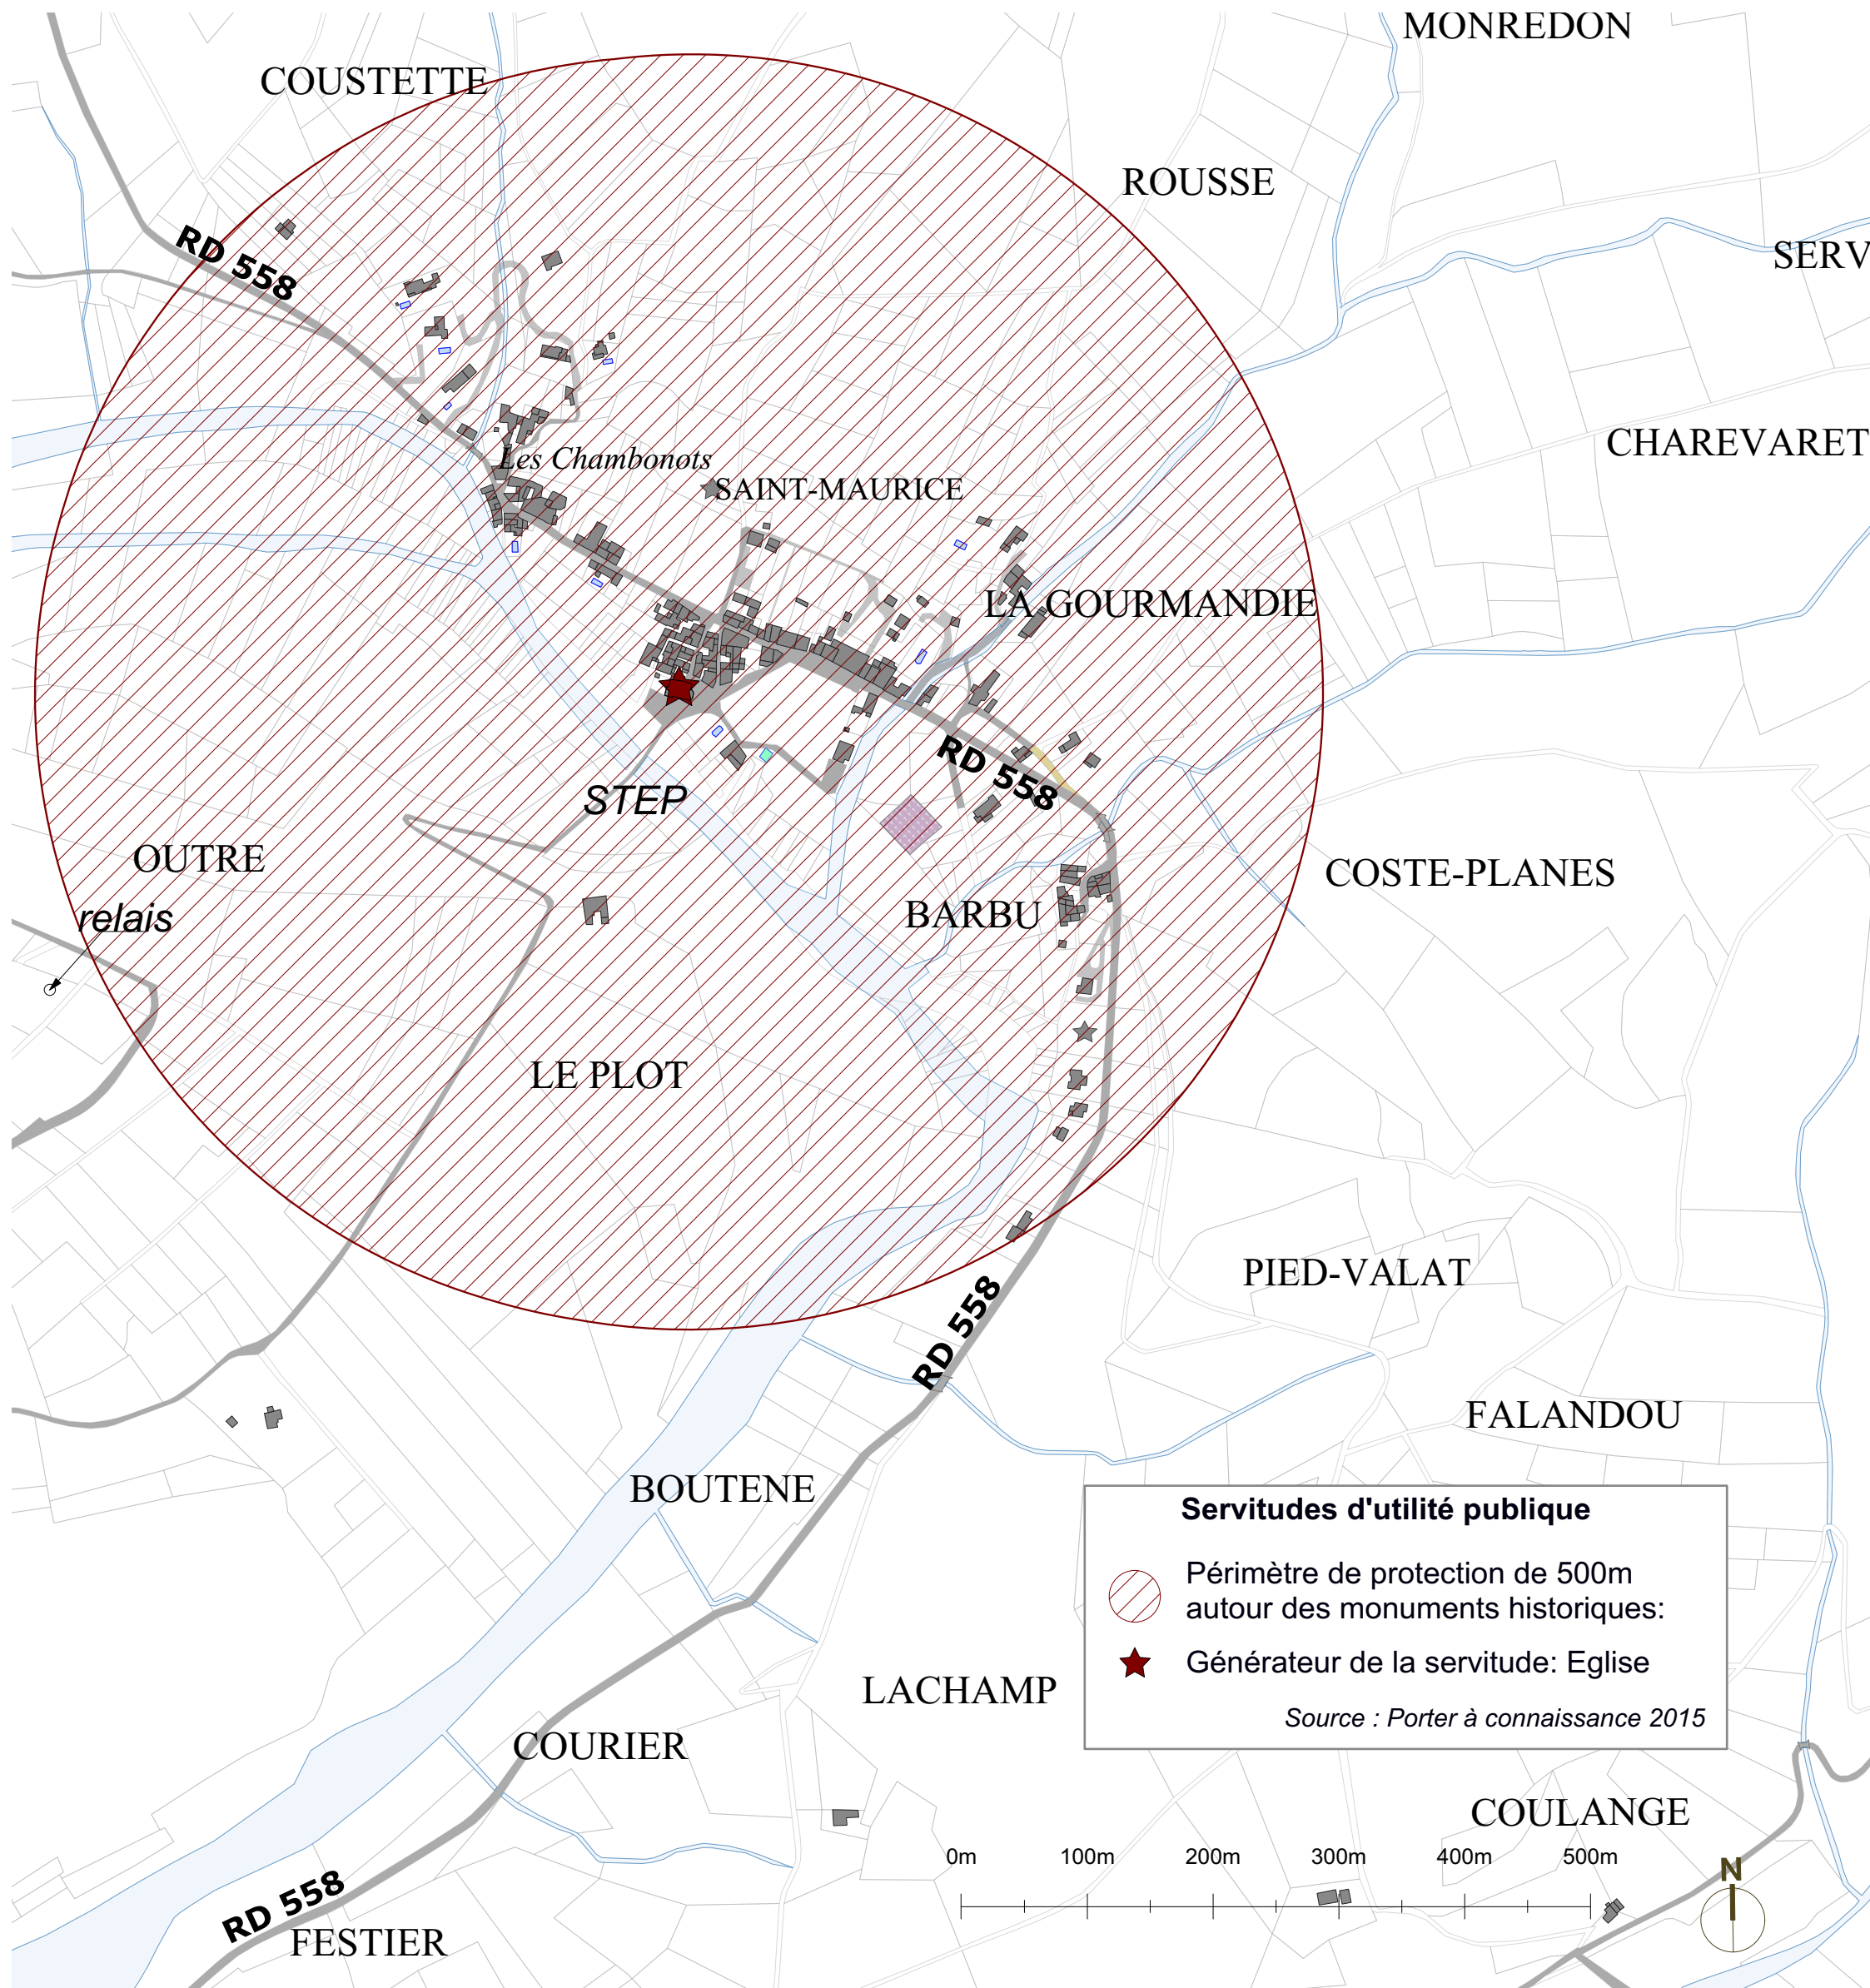

urbArchiamUNATEGUI ARCHITECTES - URBANISTES 39 av.de l'Arrousaire 84000 AVIGNON Eco-Stratégie EXPERTISE ENVIRONNEMENTALE 14, Allée de la Bertrandièrre42 580 L'ETRAT	Dessiné le 16 février 2019	Projet arrêté le : 6 juillet 2018
	Echelle: 1/5000e	Projet approuvé le :
		Dépôt en préfecture le:

Annexe - Périmètres délimités L.111-17

PIÈCE n°7-6

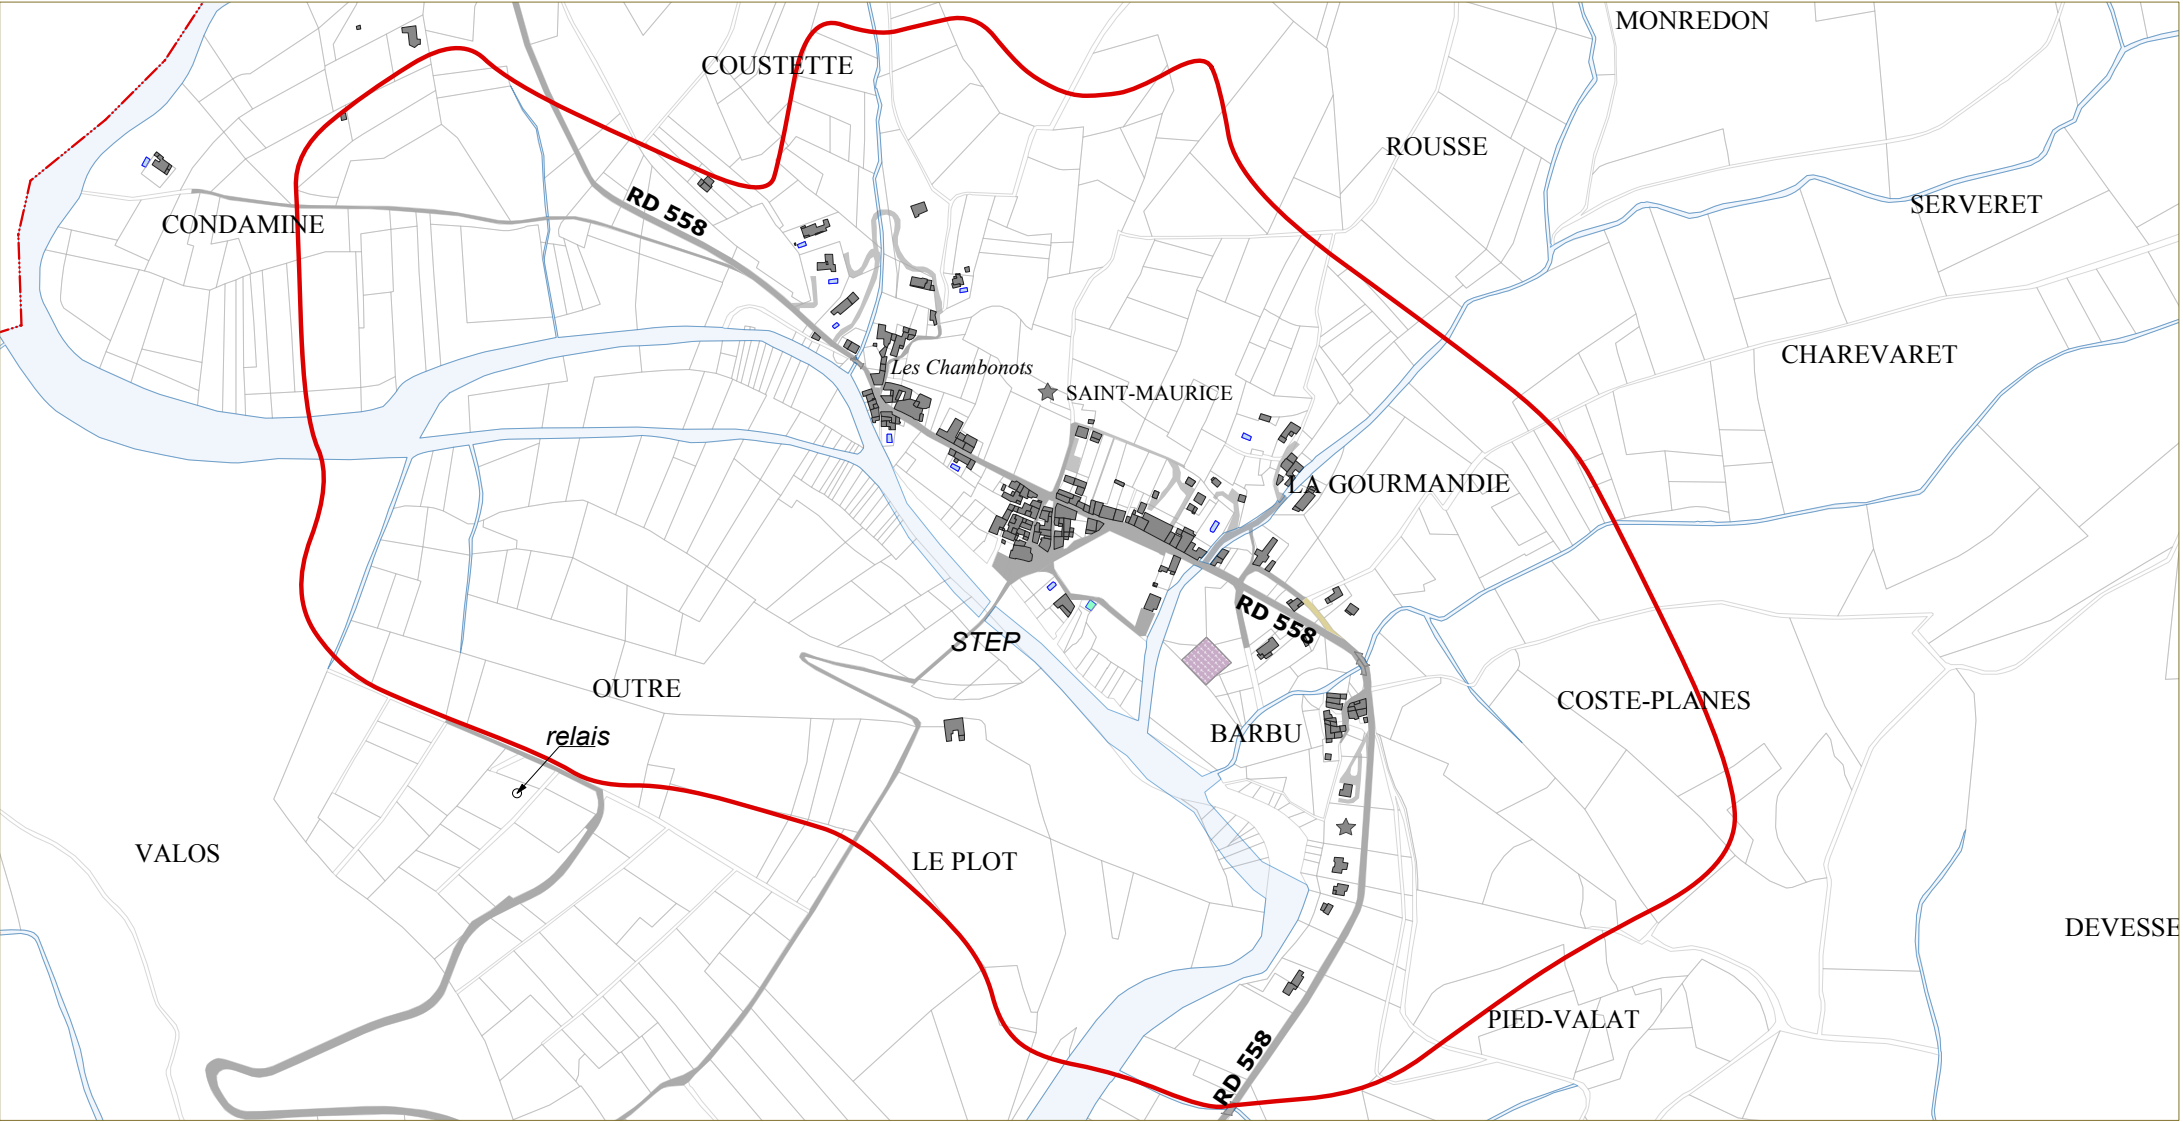


 Périmètres délimités, après avis de l'architecte des Bâtiments de France, par délibération du Conseil Municipal dans lesquels les dispositions de l'article L111-16 ne s'appliquent pas.

Interdiction générale :

- les éoliennes

Interdiction propre aux constructions anciennes (bâtiment principal construit avant 1950) :

- des panneaux solaires et photovoltaïques sur les les toitures et les façades donnant sur l'espace public ou visibles depuis celui-ci.
- d'isoler par l'extérieur et/ou d'ajouter un bardage bois aux façades des constructions de qualité architecturale ou présentant des éléments de modénature intéressants (corniches, moulures, encadrement...)
- de disposer en façade donnant sur l'espace public ou visible depuis celui-ci des unités extérieures de pompes à chaleur

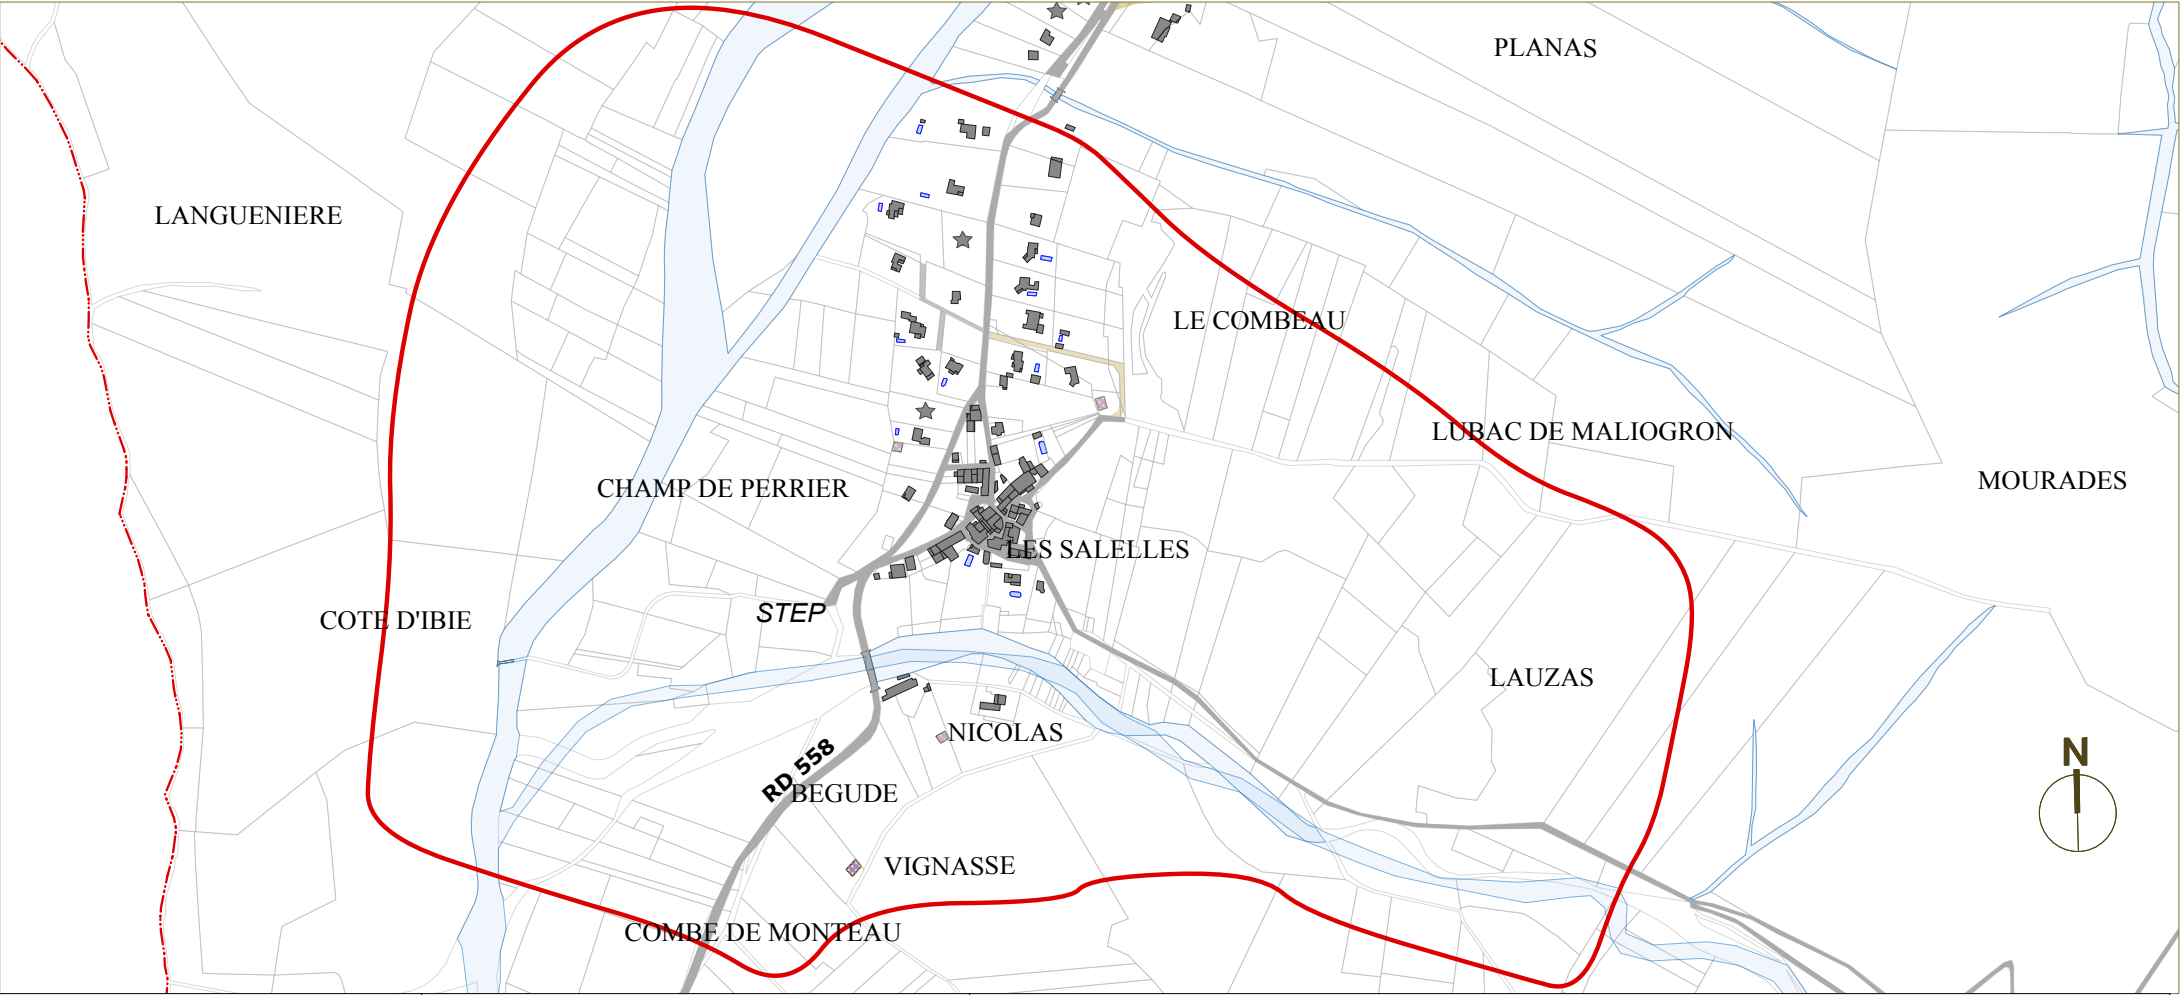

urbArchiAMUNATEGUI ARCHITECTES - URBANISTES 39 av.de l'Arrousaire 84000 AVIGNON Eco-Stratégie EXPERTISE ENVIRONNEMENTALE 14, Allée de la Bertrandièrre42 580 L'ETRAT	Dessiné le 22 mars 2019	Projet arrêté le : 6 juillet 2018
		Projet approuvé le :
	Echelle: 1/7500e	Dépôt en préfecture le:

Annexe - Bois et forêts soumis au régime forestier


PIÈCE n°7-7

Bois et forêts soumis au régime forestier

Forêts domaniales

Forêts communales

source: www.onf.fr (2018)

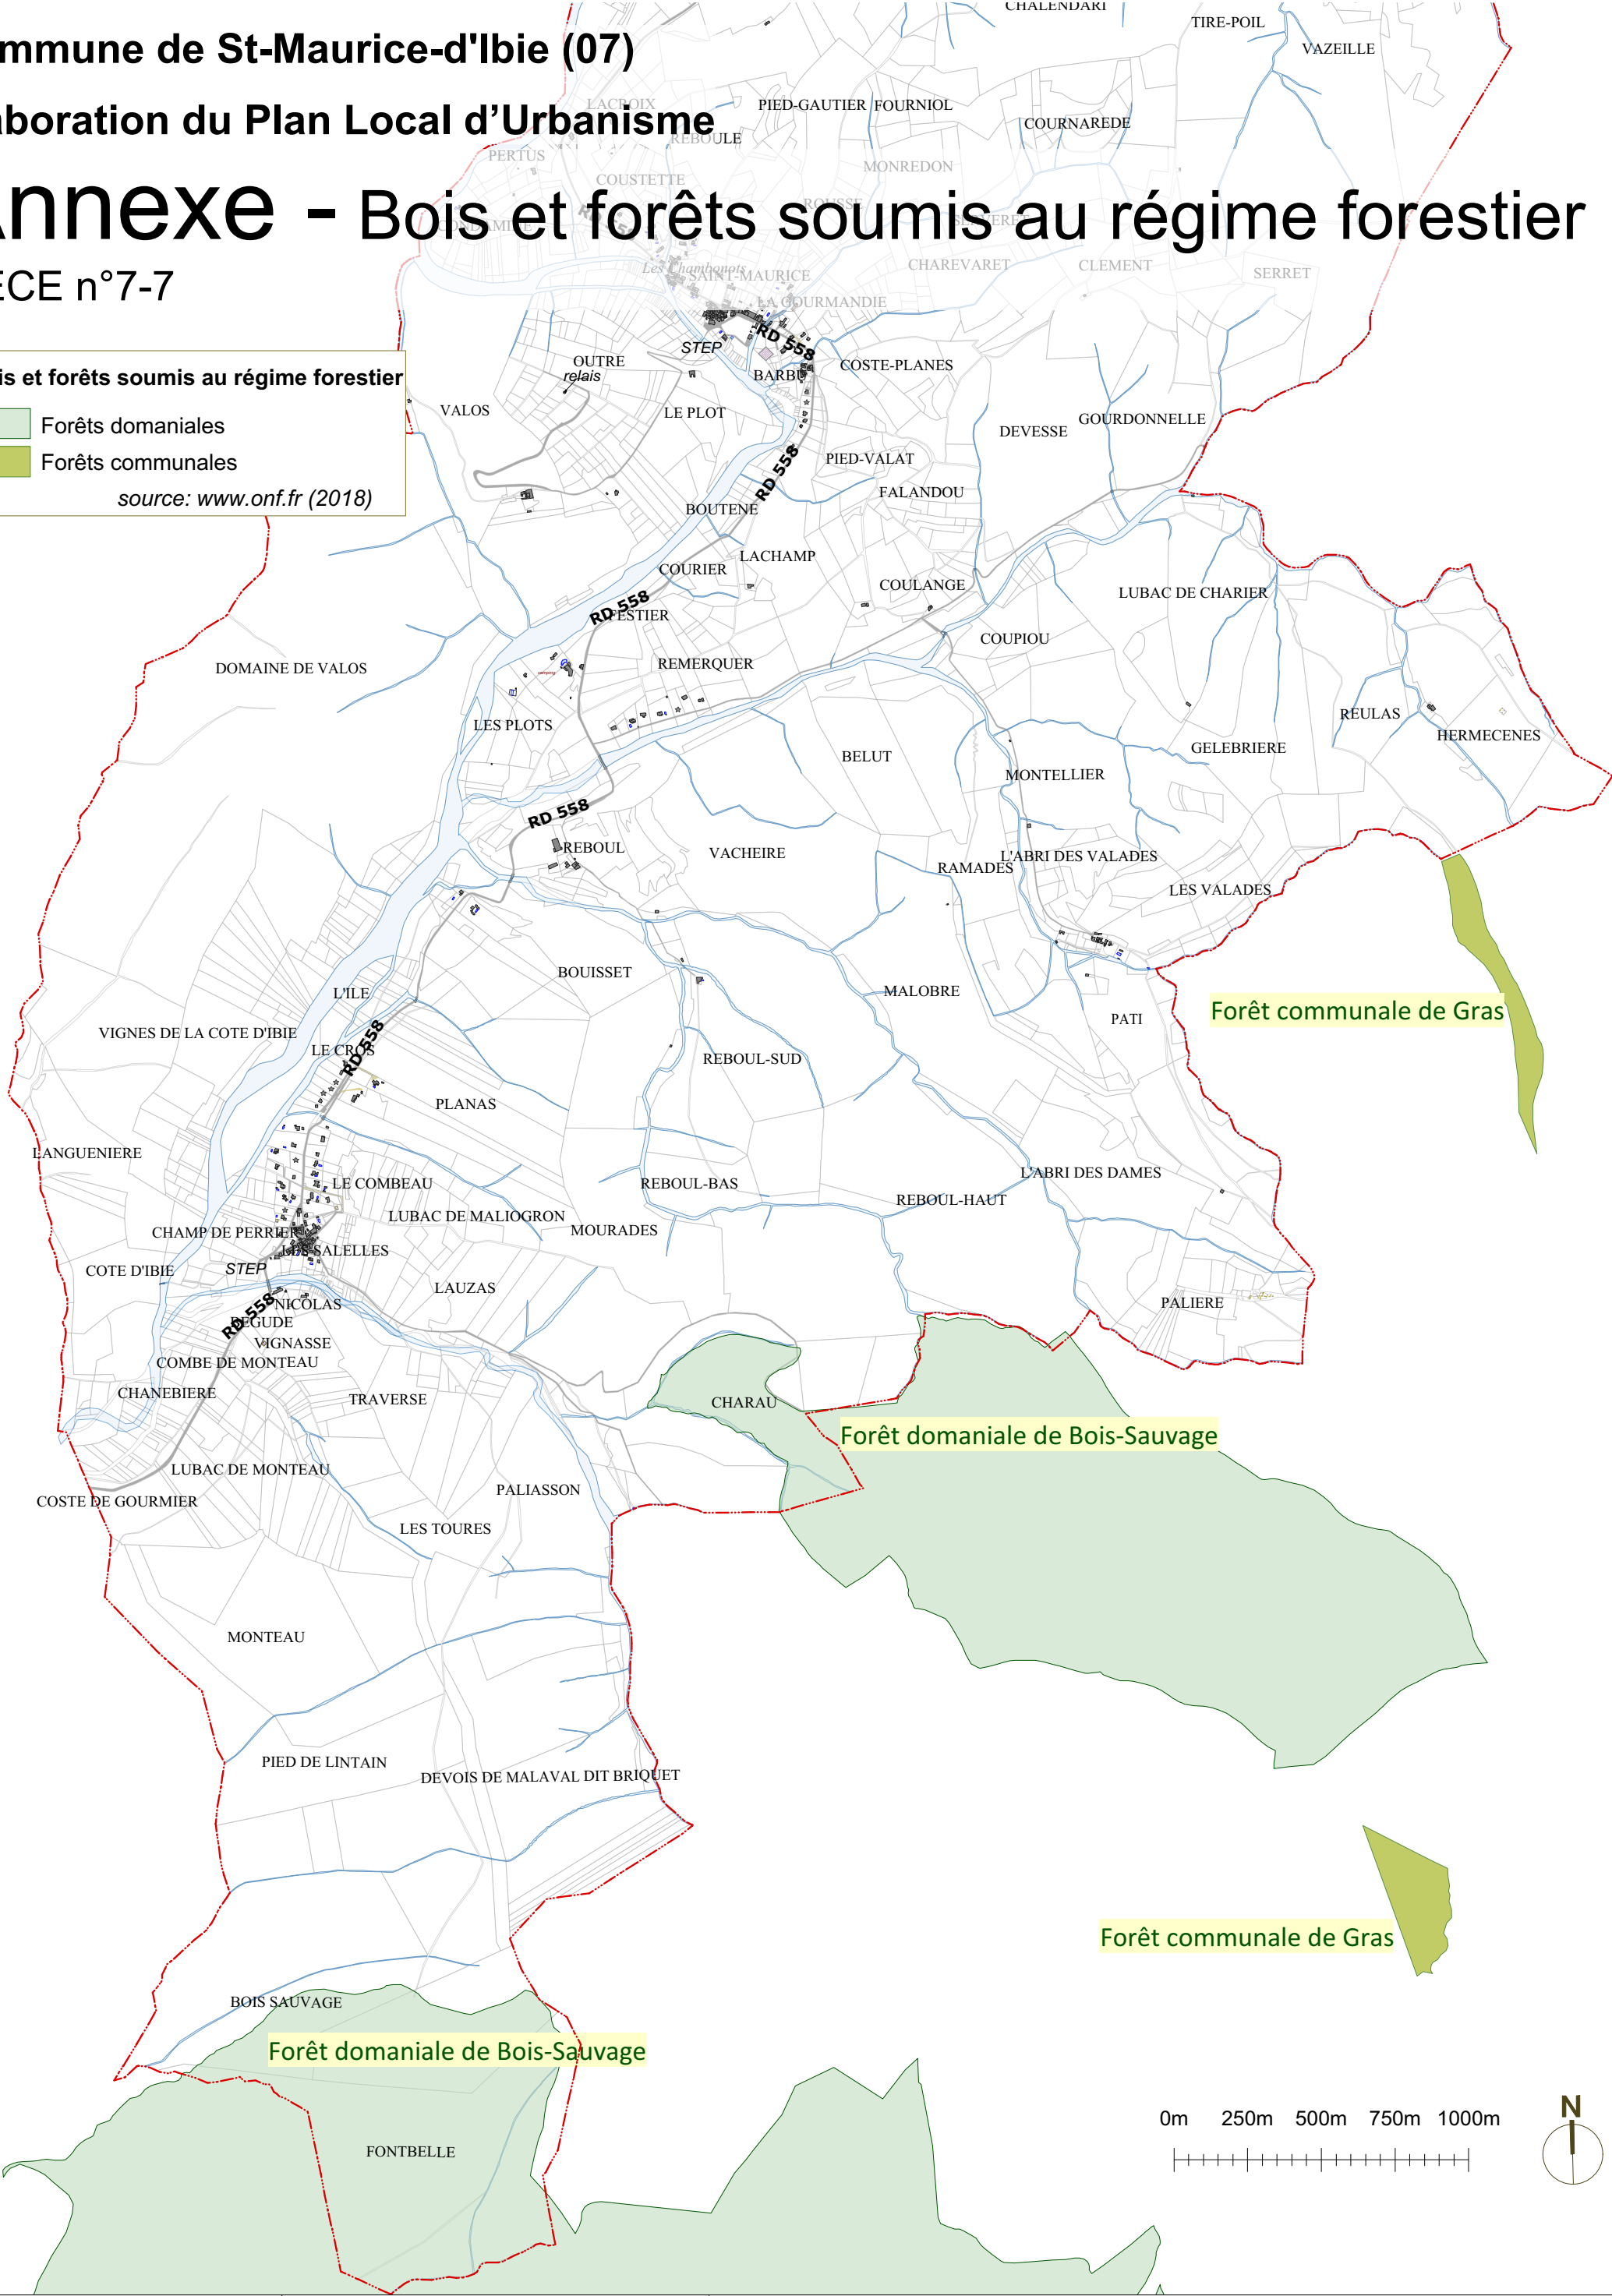

urbArchiamunategui ARCHITECTES - URBANISTES 39 av.de l'Arrousaire 84000 AVIGNON Eco-Stratégie EXPERTISE ENVIRONNEMENTALE 14, Allée de la Bertrandière 42 580 L'ETRAT	Dessiné le 20 juin 2018	Projet arrêté le : 6 juillet 2018
		Projet approuvé le :
	Echelle: 1/20000e	Dépôt en préfecture le: