


Commune de St-Maurice-d'Ibie(07)
Élaboration du Plan Local d'Urbanisme


ZONAGE

PIÈCE n°4b

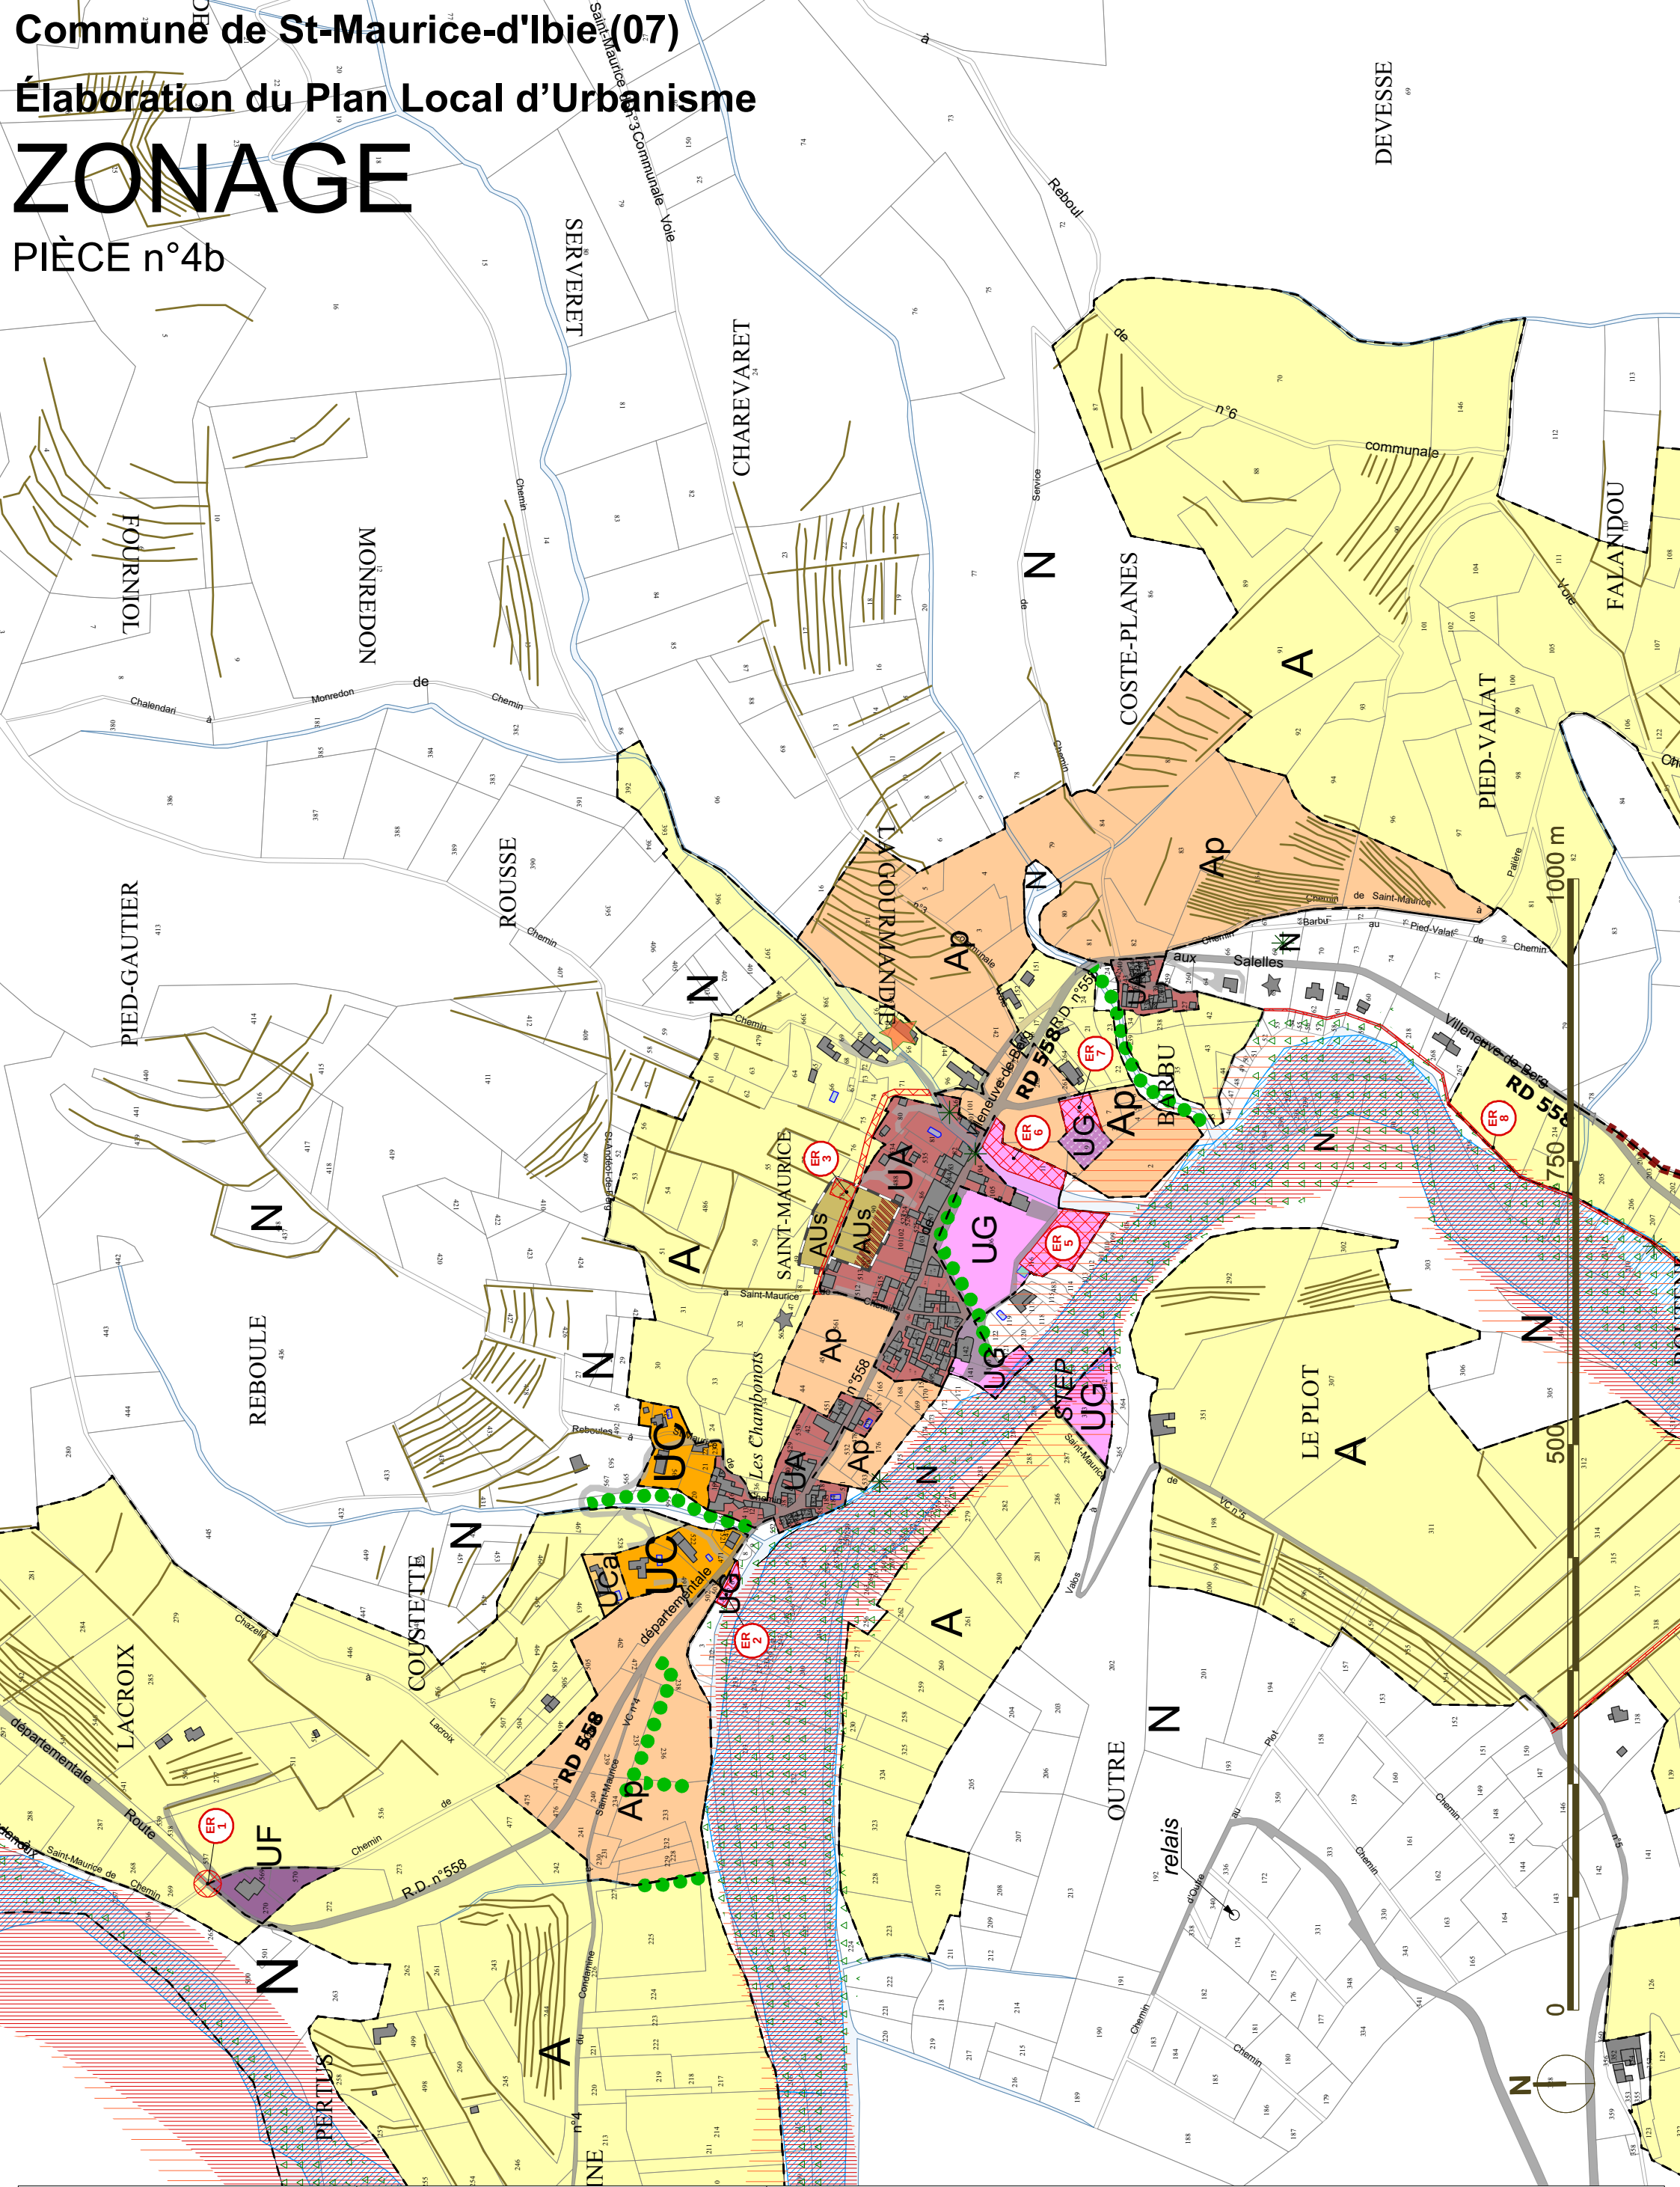

urbArchiAMUNATEGUI ARCHITECTES - URBANISTES	Dessiné le 16 février 2019	Projet arrêté le : 6 juillet 2018	
		Projet approuvé le :	
		Dépôt en préfecture le:	
Eco-Stratégie EXPERTISE ENVIRONNEMENTALE	Echelle: 1/5000e		

Commune de St-Maurice-d'Ibie (07)
Élaboration du Plan Local d'Urbanisme
ZONAGE
PIÈCE n°4c

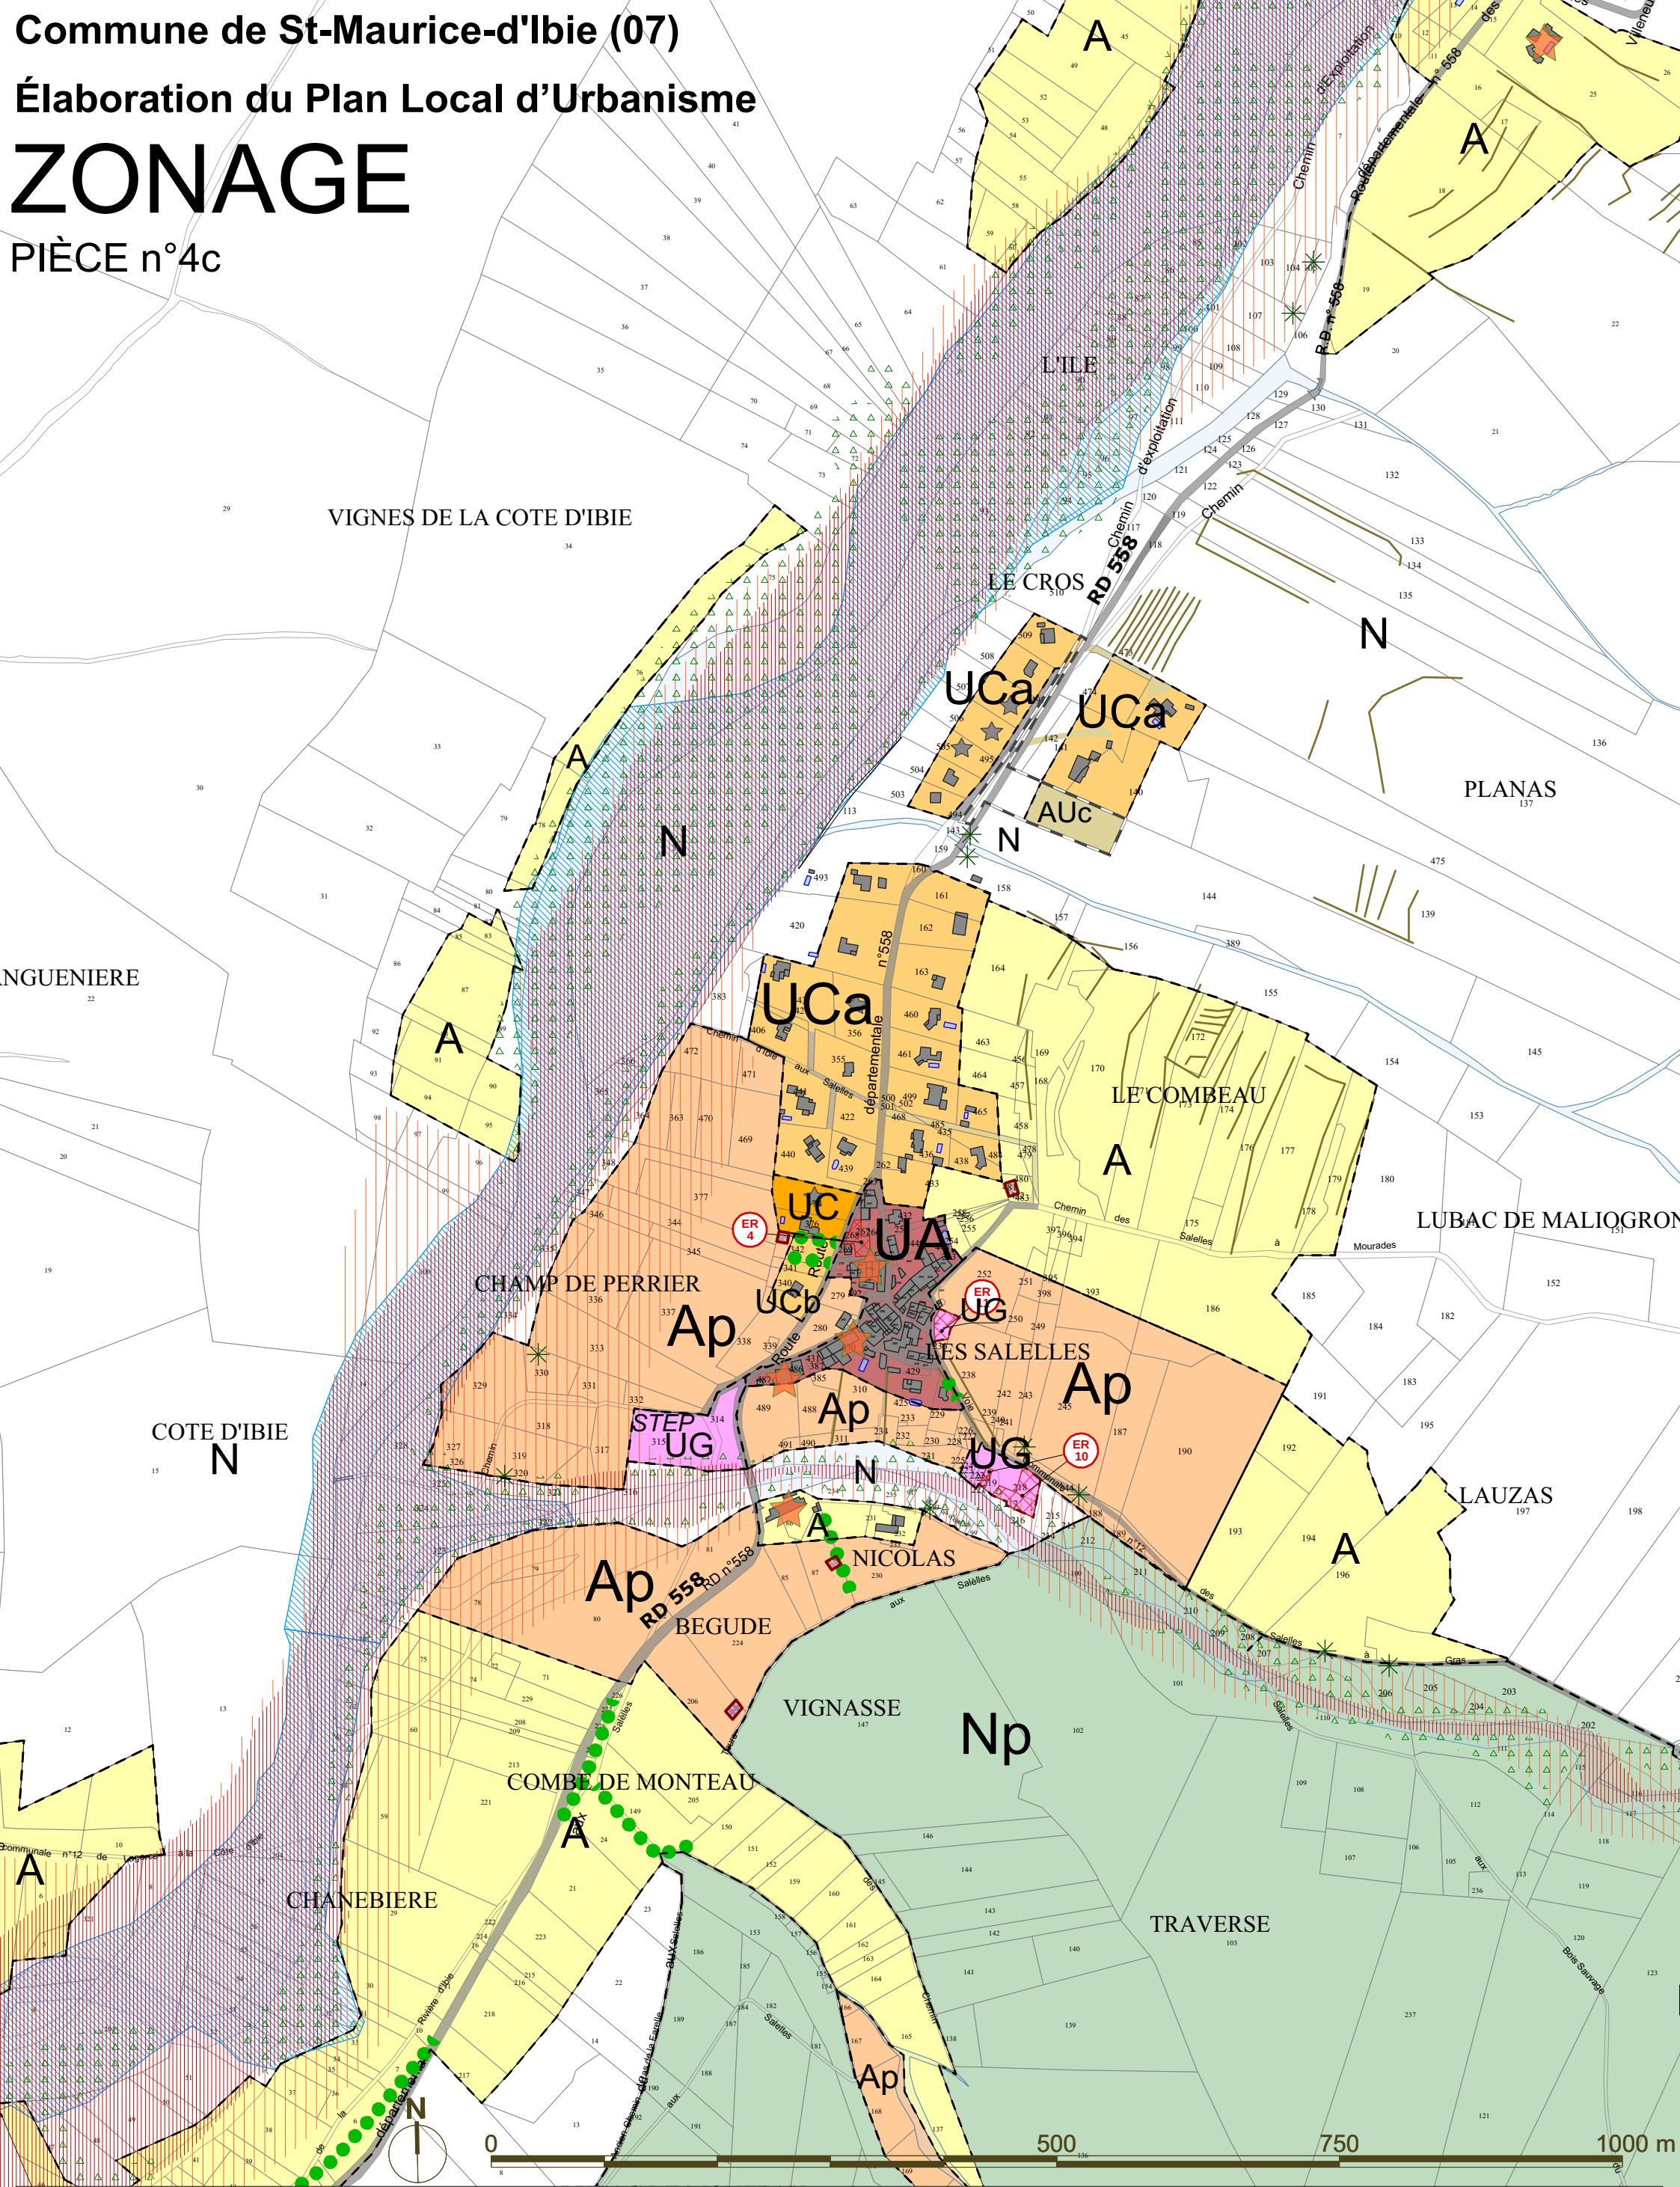



urbArchiAMUNATEGUI ARCHITECTES - URBANISTES Eco-Stratégie EXPERTISE ENVIRONNEMENTALE	Dessiné le 16 février 2019	Projet arrêté le : 6 juillet 2018
		Projet approuvé le :
	Echelle: 1/5000e	Dépôt en préfecture le:

Commune de St-Maurice-d'Ibie (07)

Élaboration du Plan Local d'Urbanisme

ZONAGE

PIÈCE n°4d

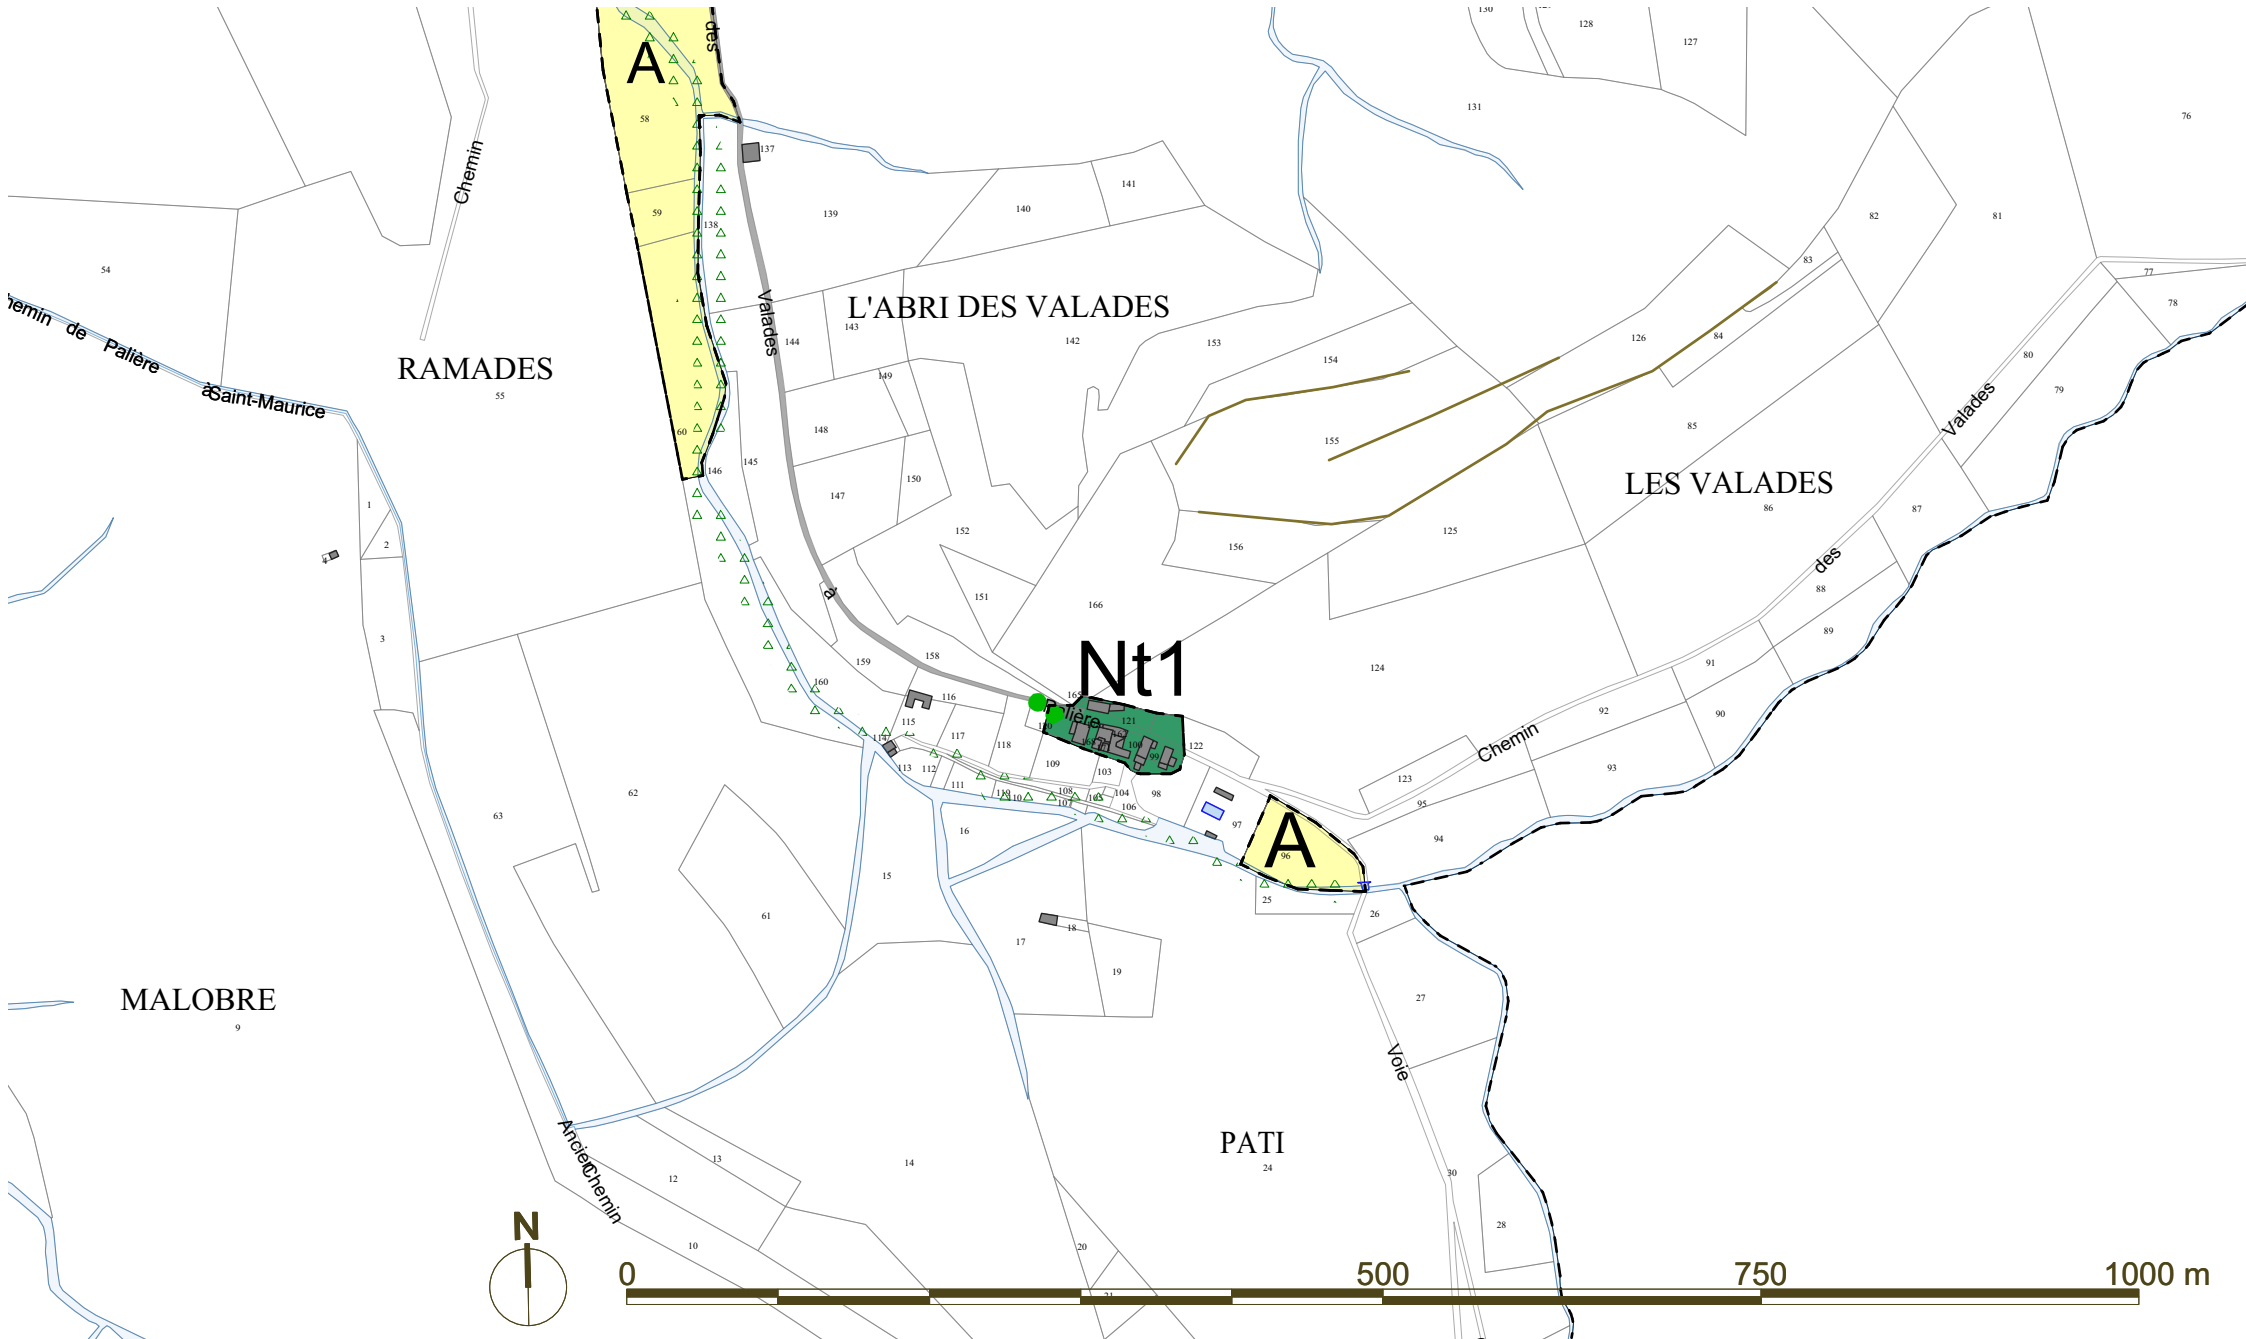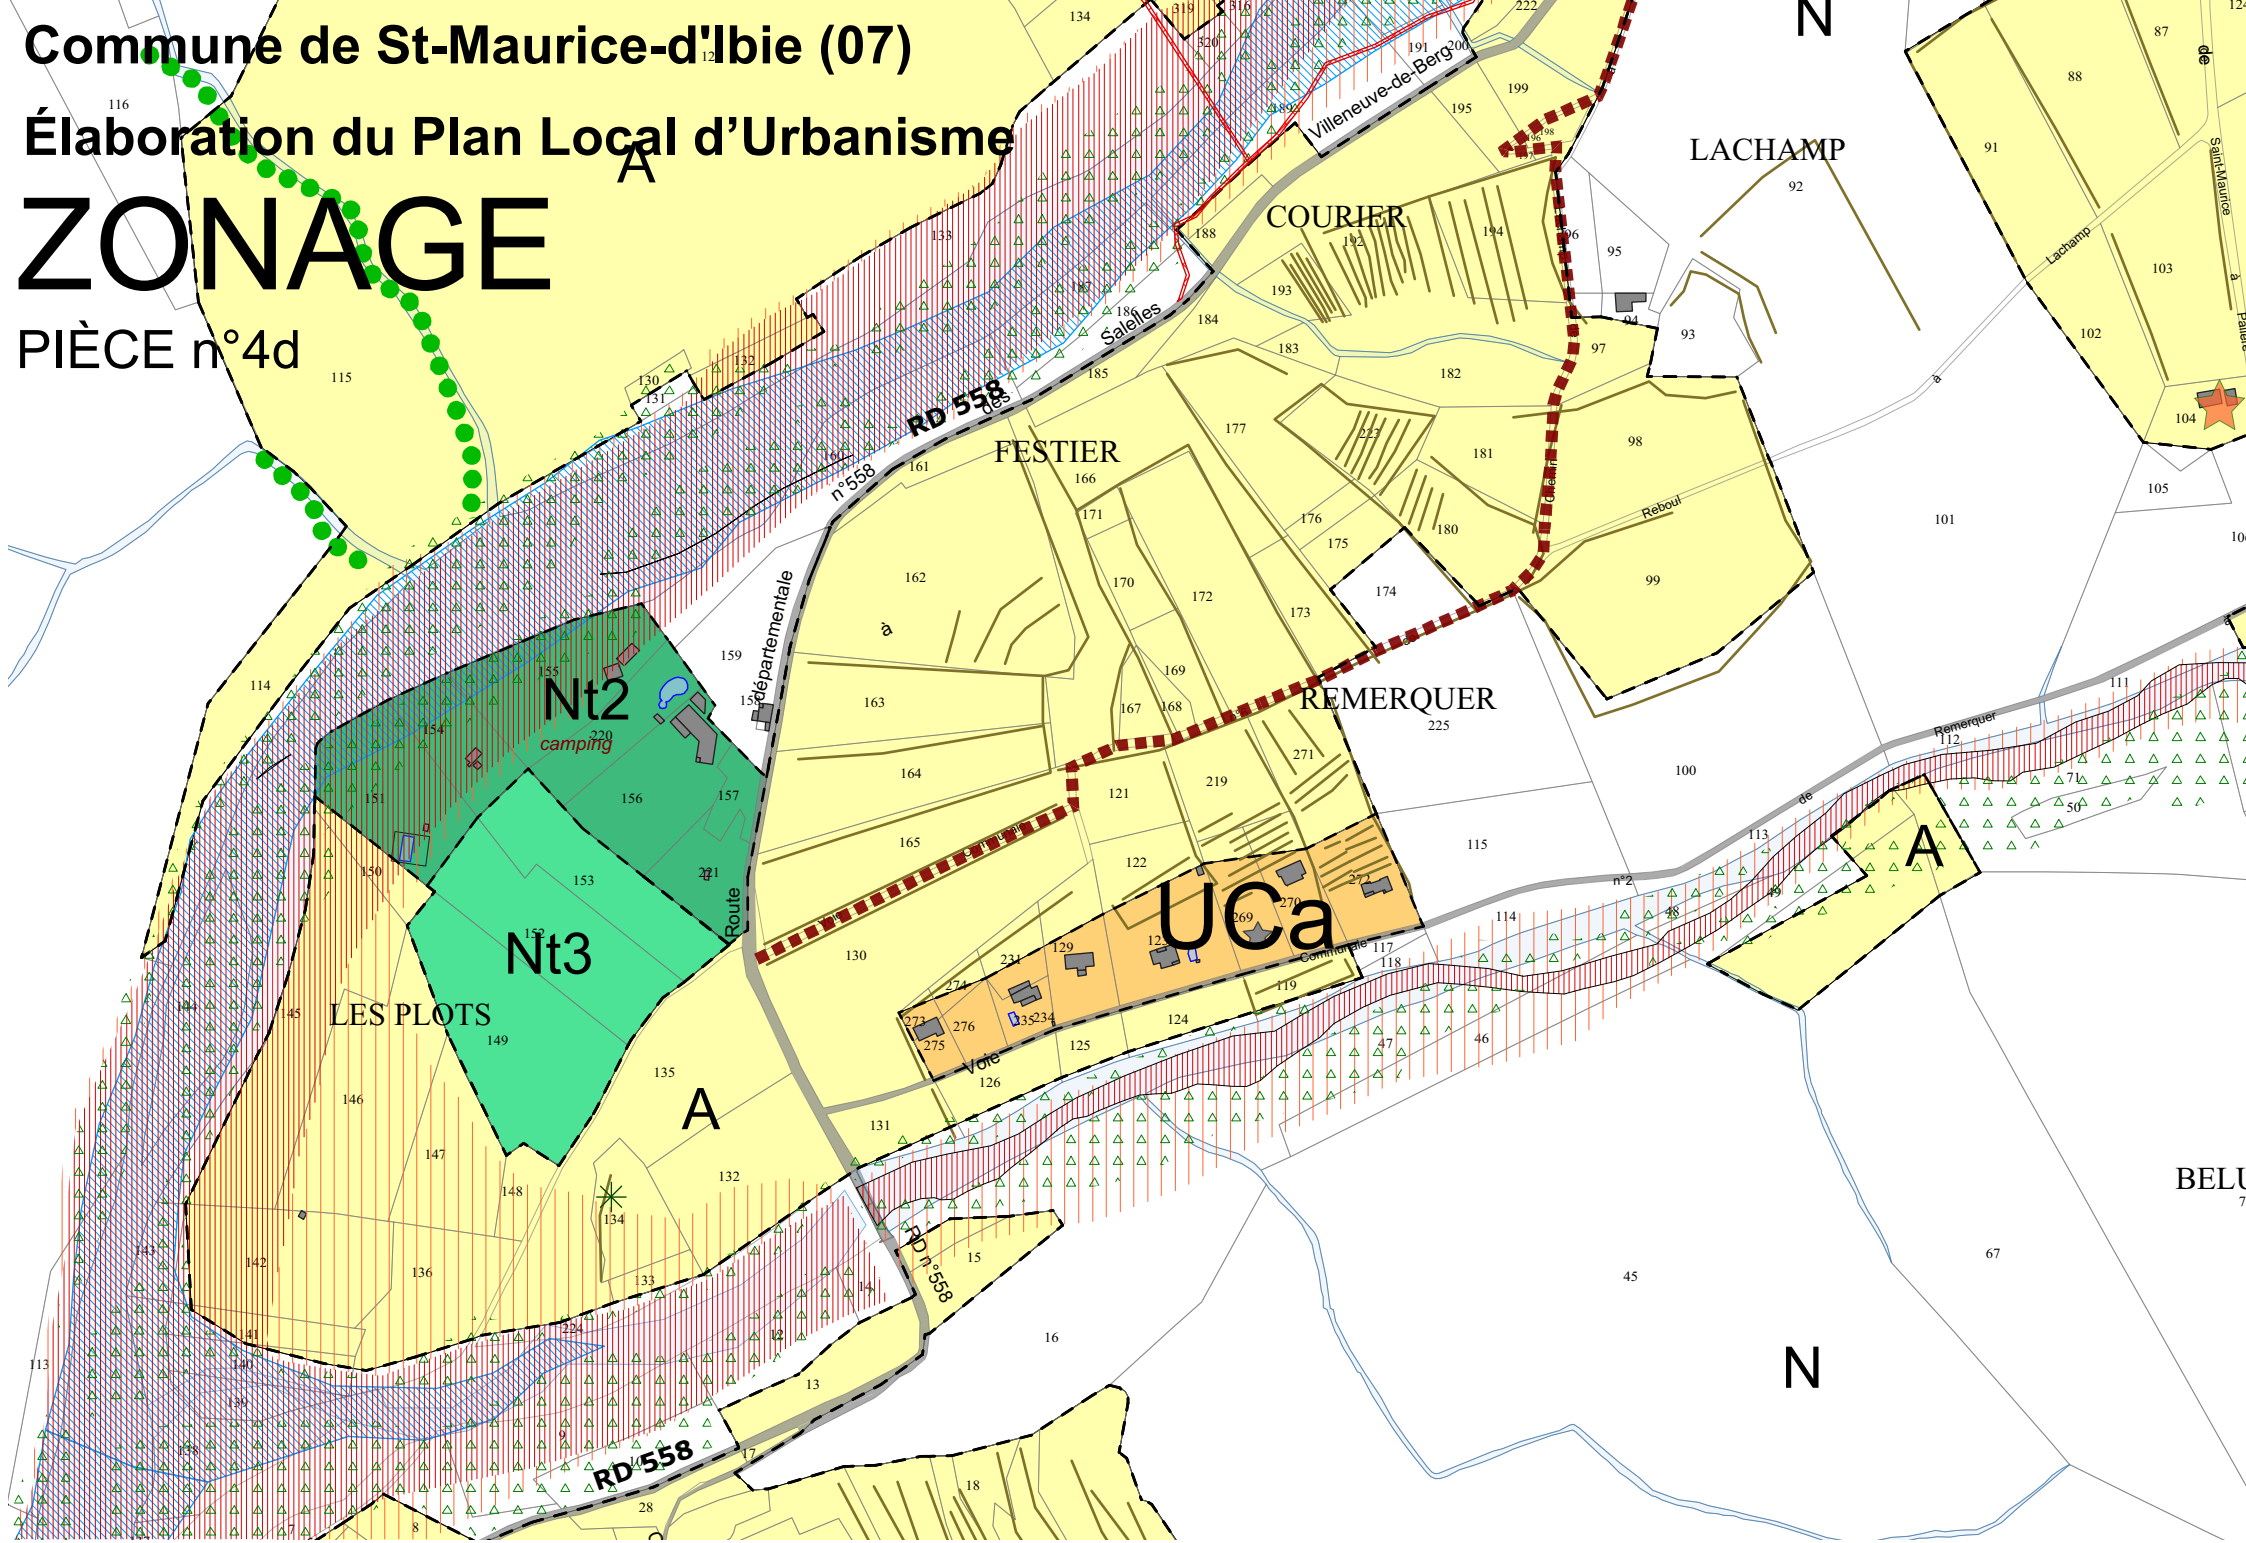

urbArchiamunategui ARCHITECTES - URBANISTES	Dessiné le 16 février 2019	Projet arrêté le : 6 juillet 2018
		Projet approuvé le :
		Dépôt en préfecture le:
Eco-Stratégie EXPERTISE ENVIRONNEMENTALE	Echelle: 1/5000e	